




おおかみこどもの花の家 図面集

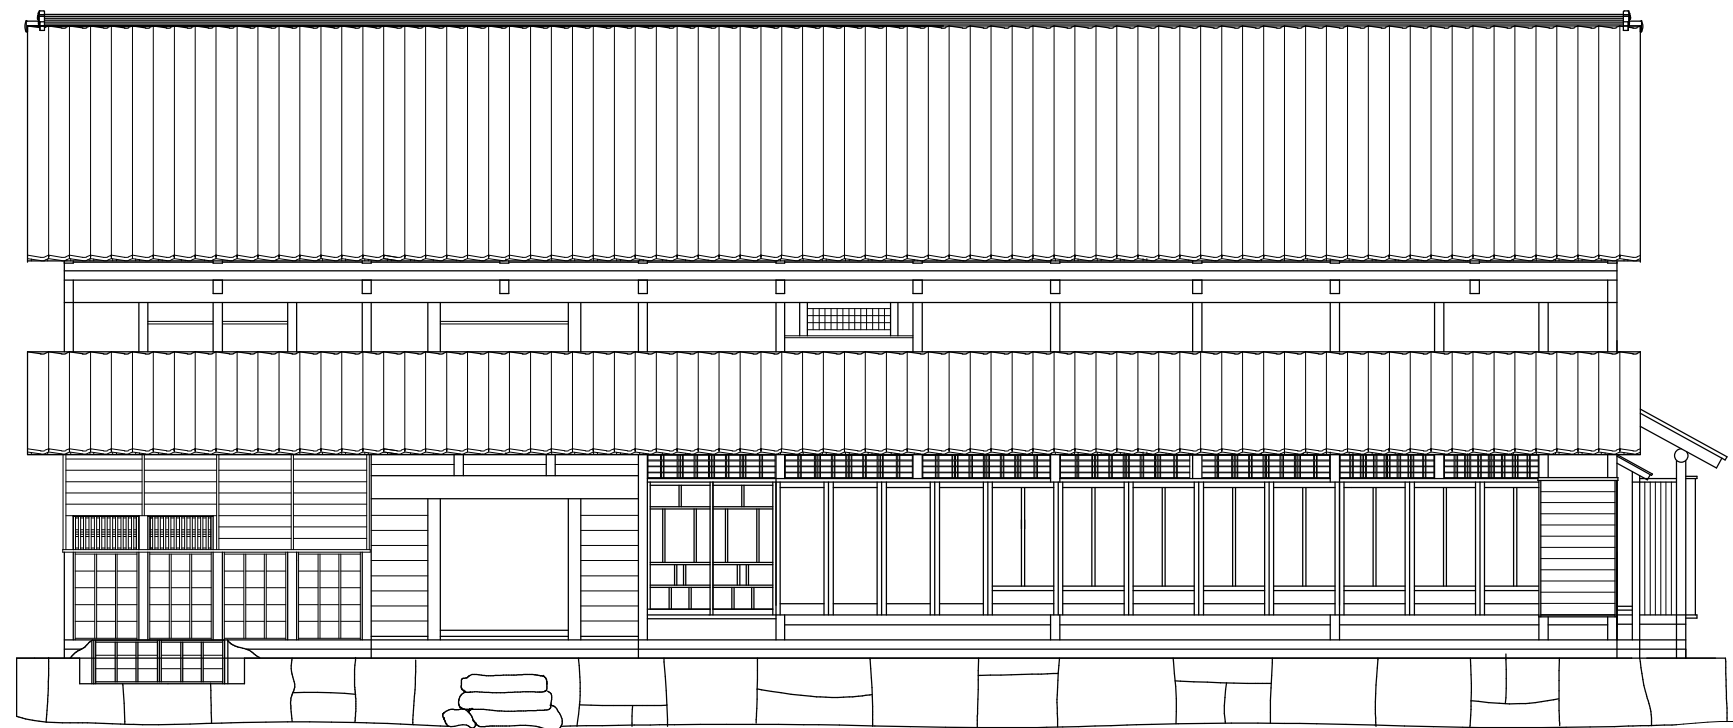


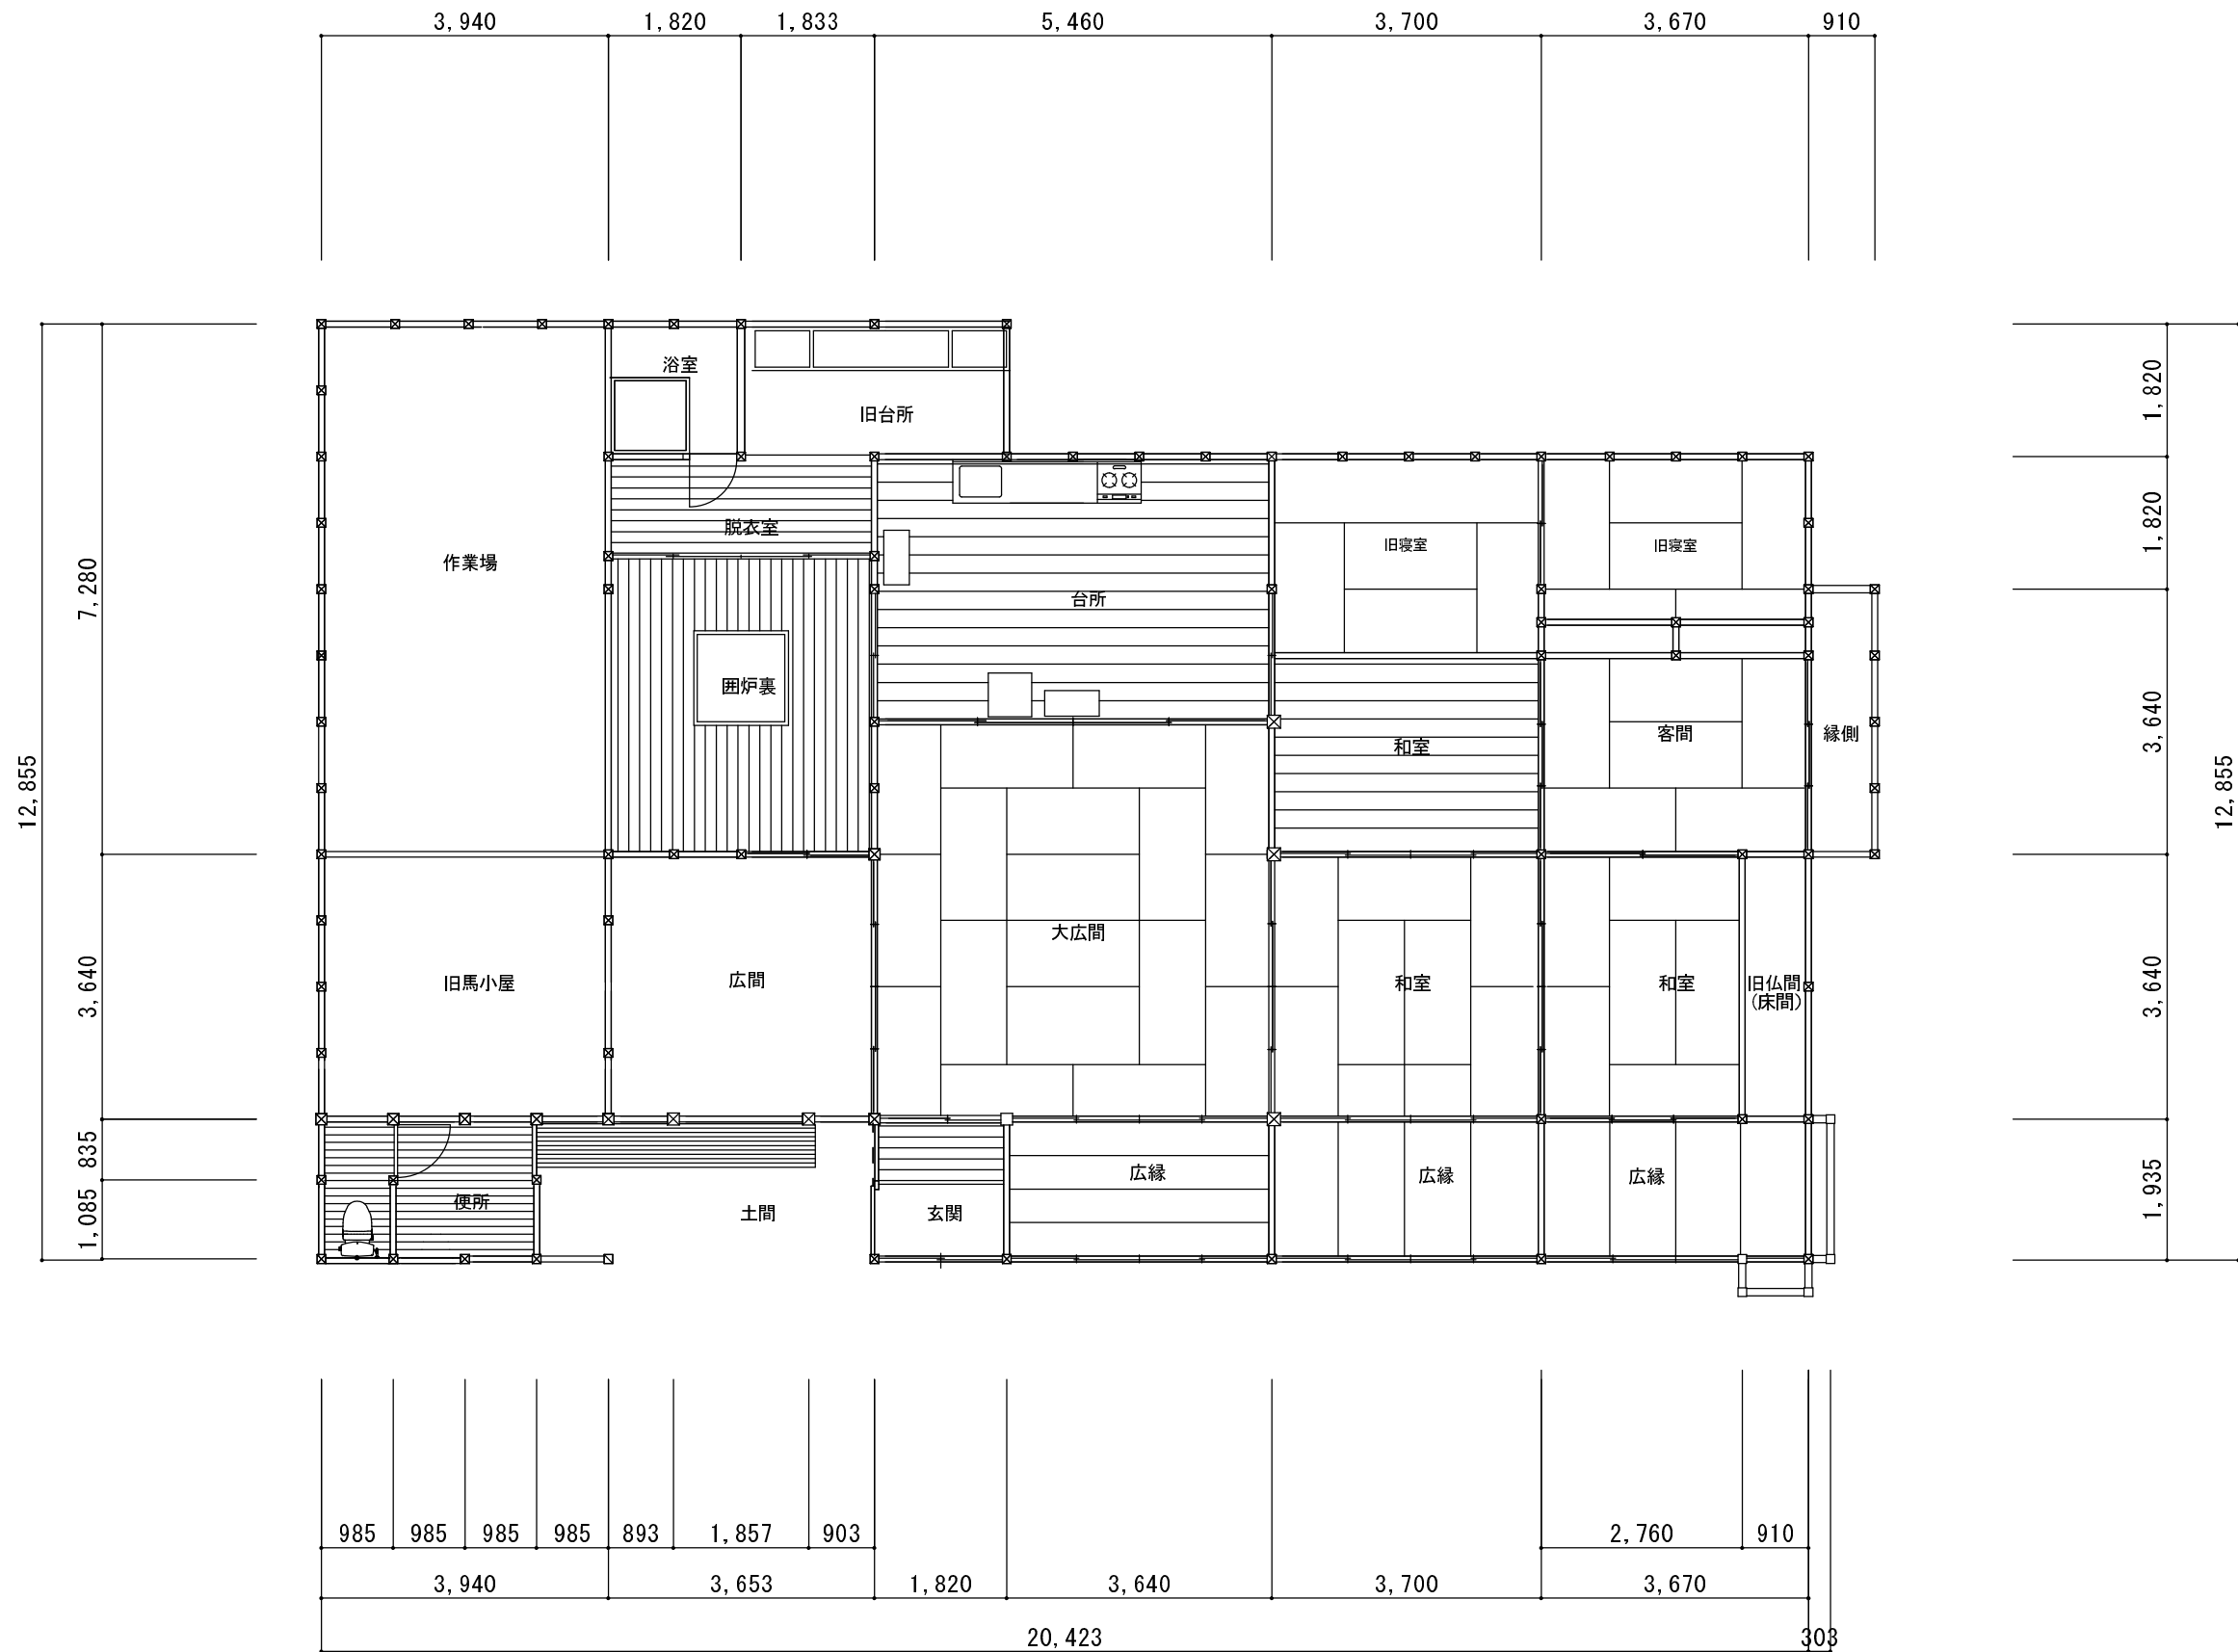


1 階平面図

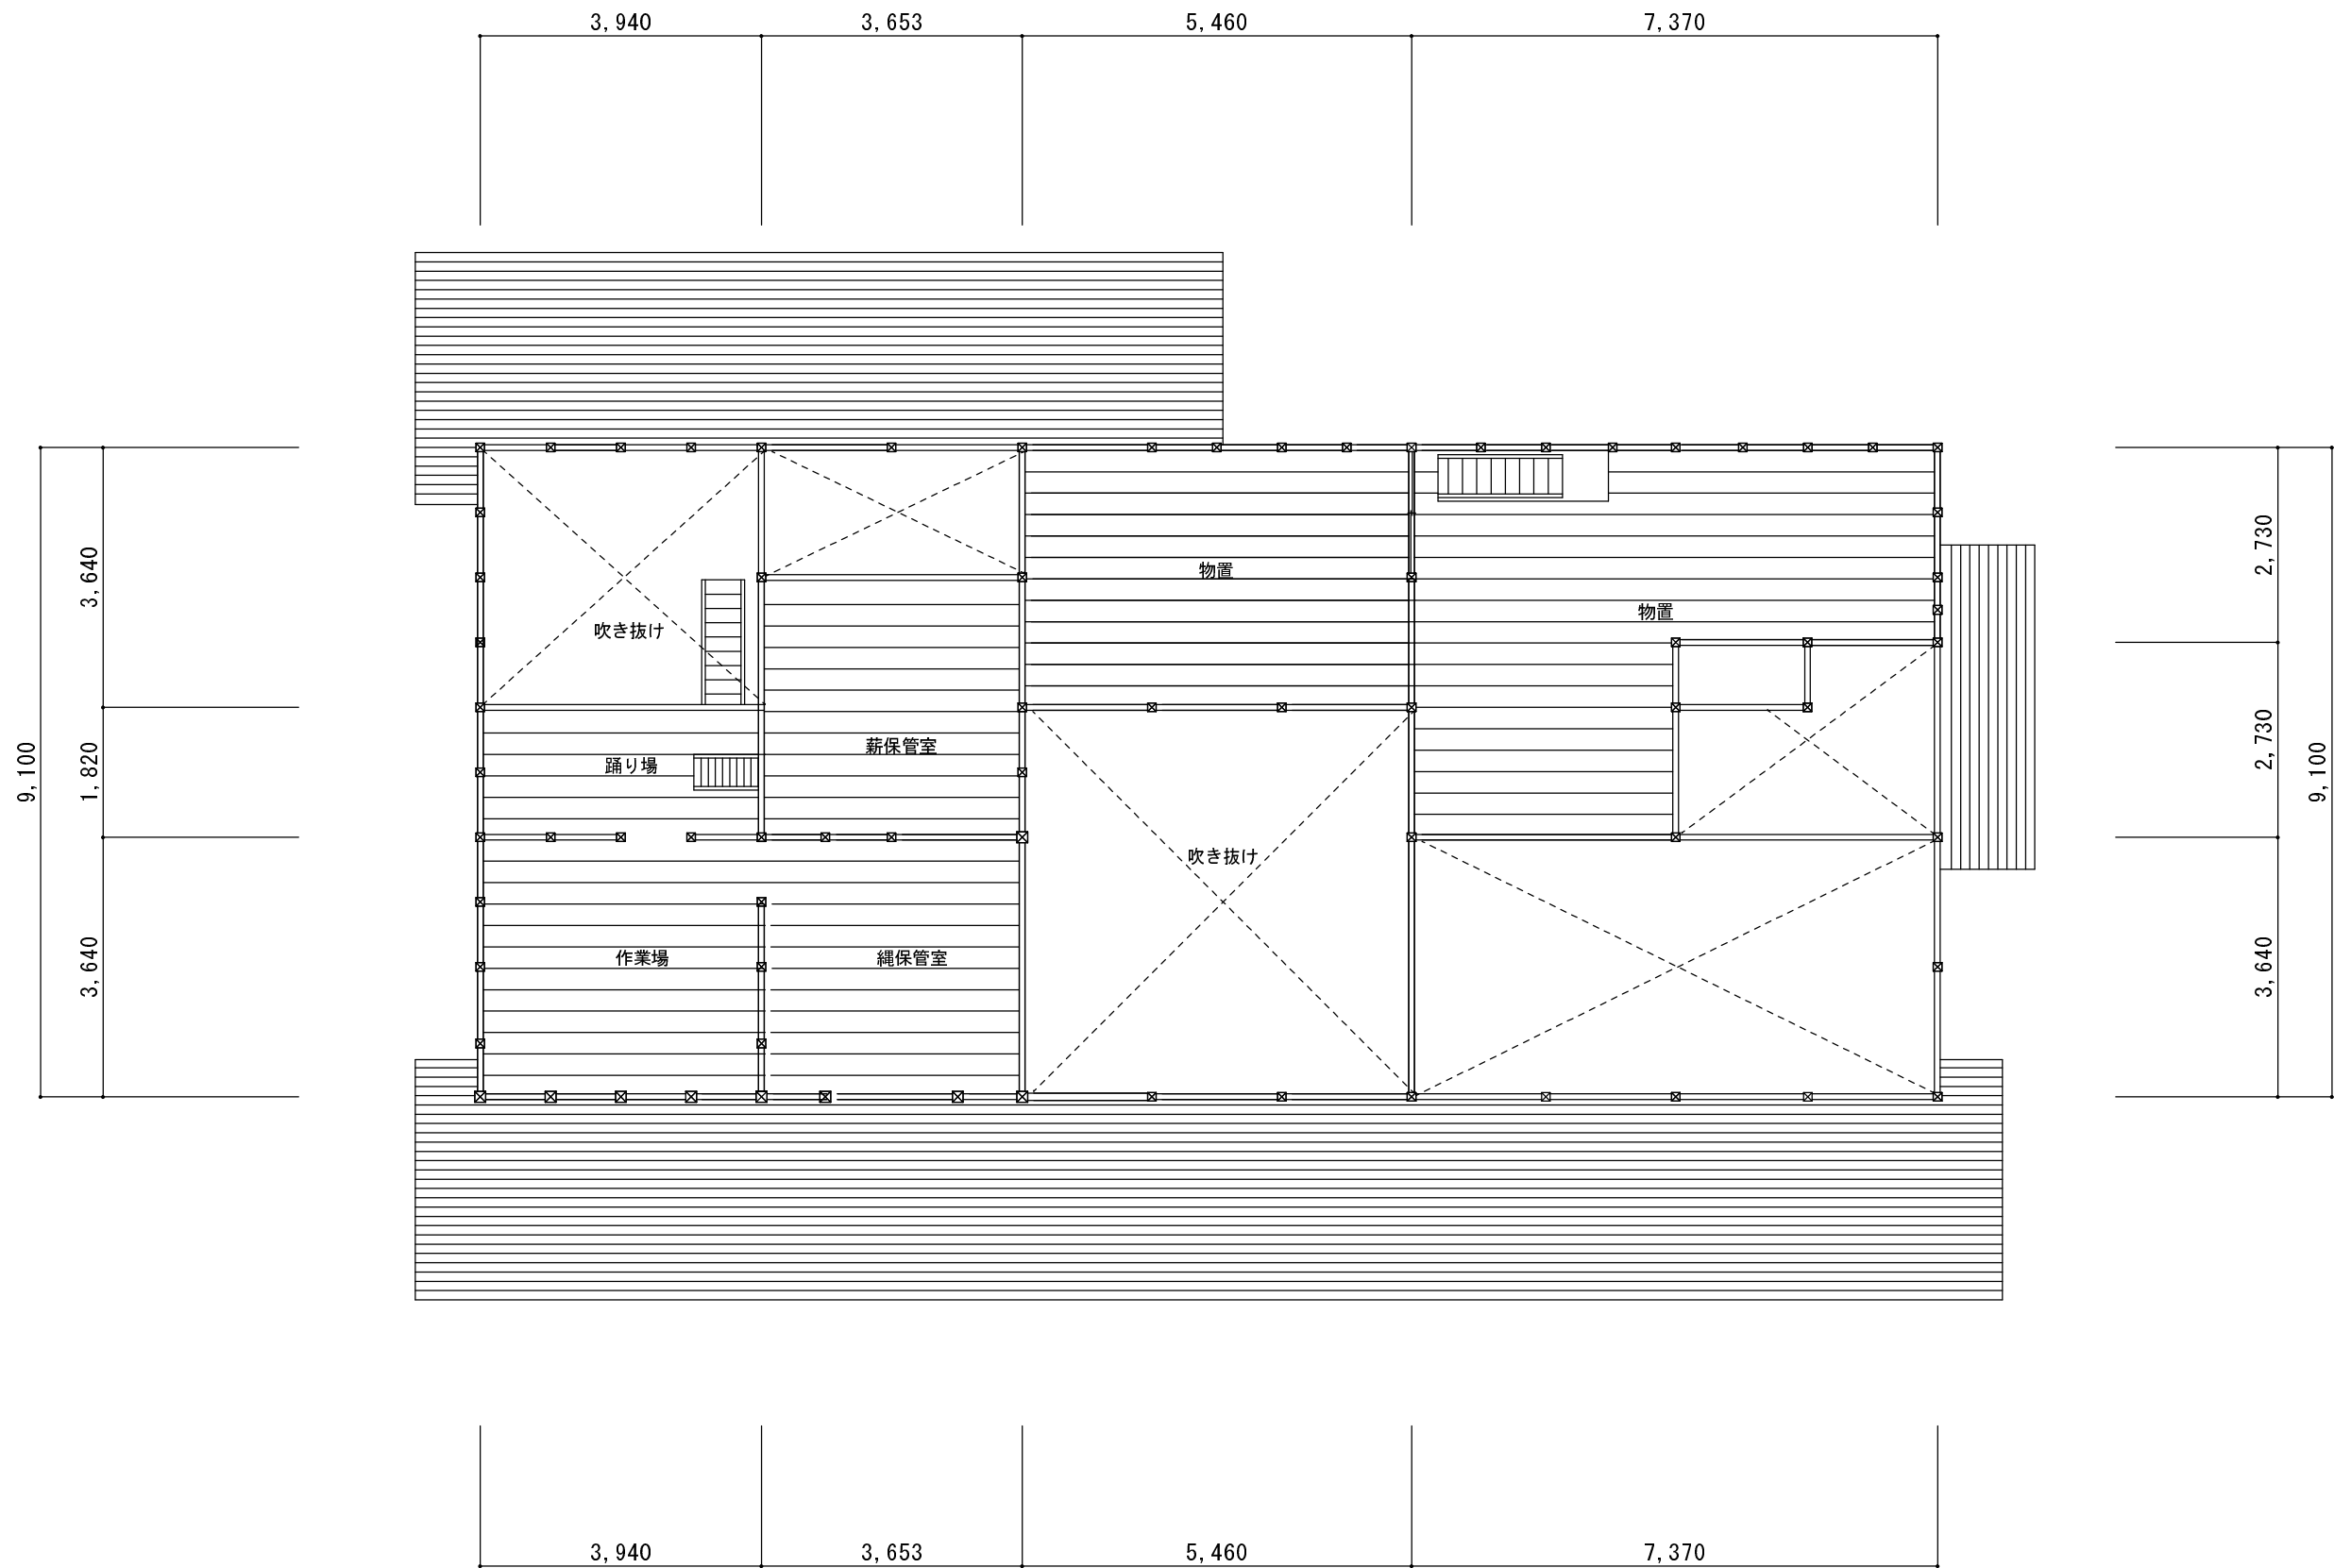

2 階 平 面 図

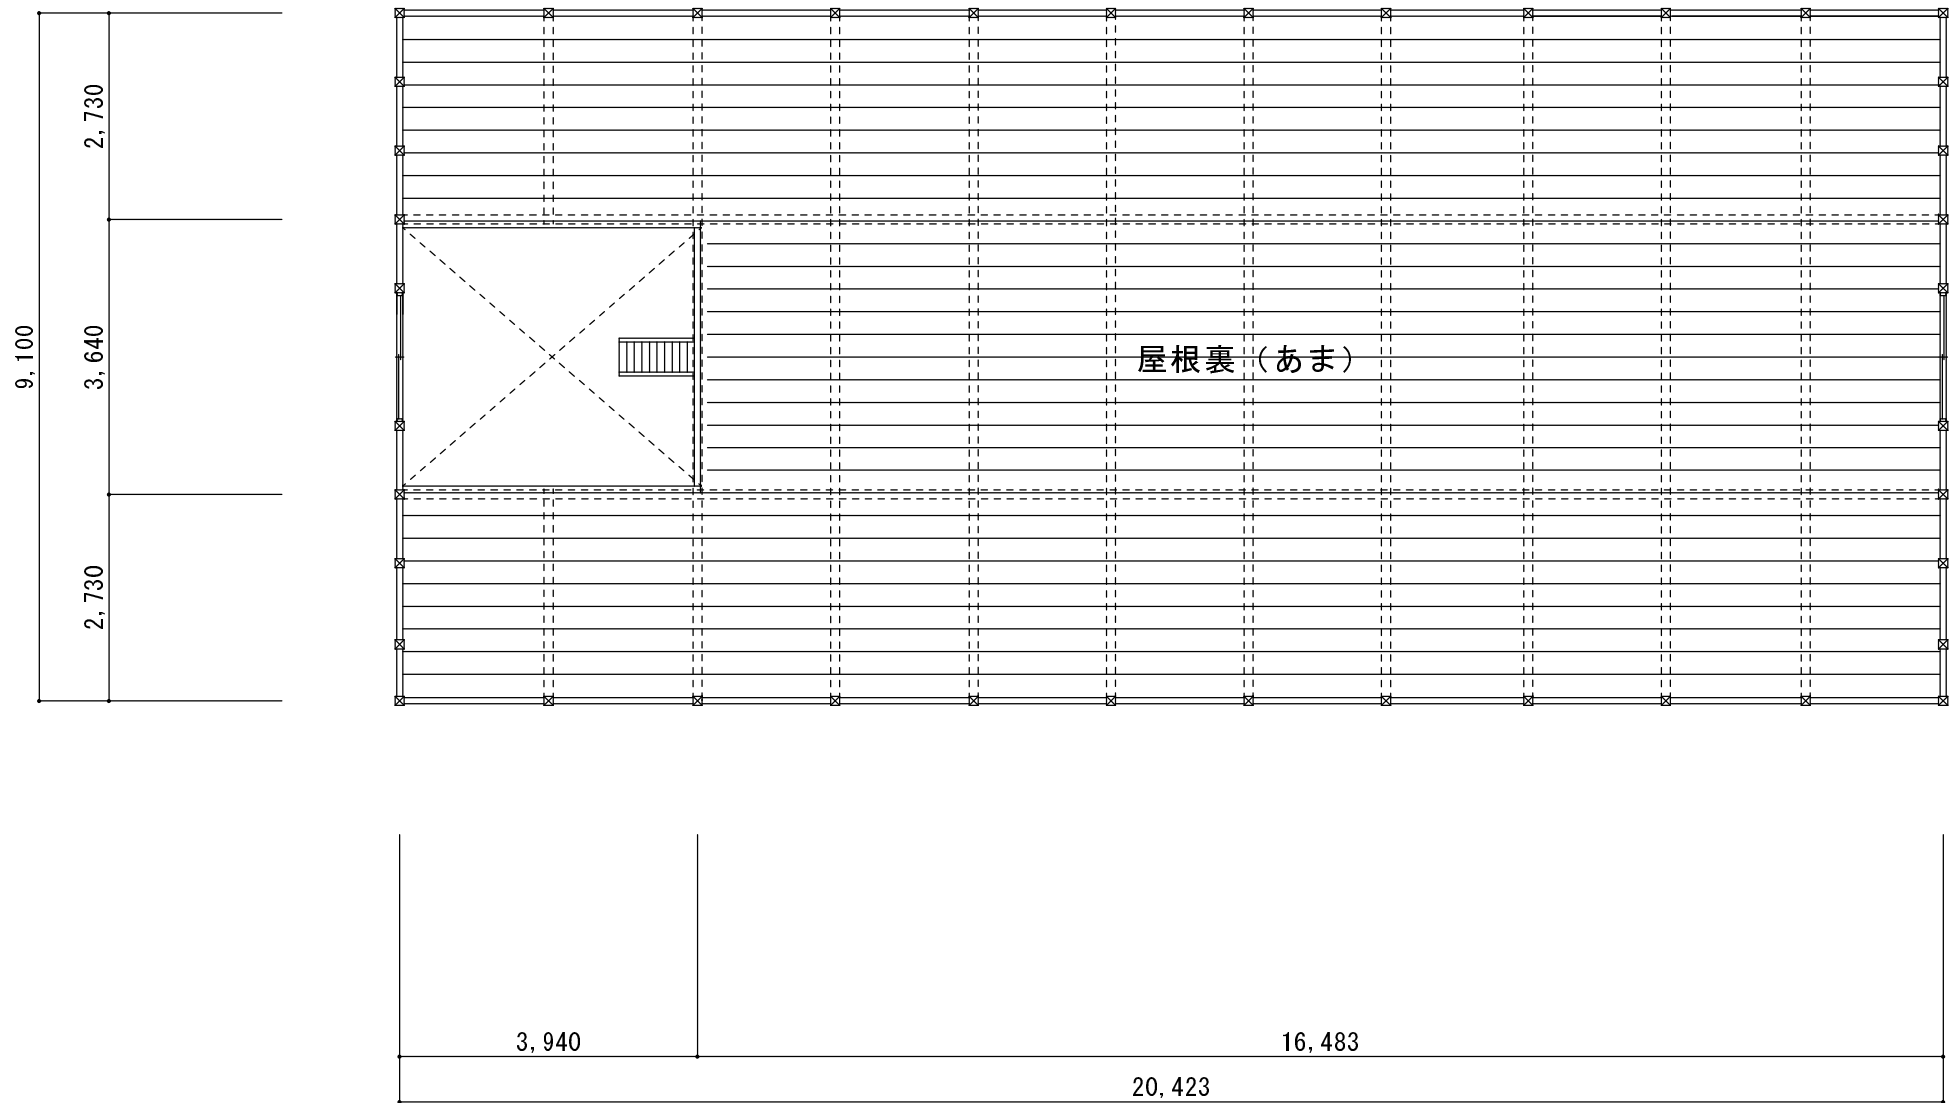


3 階平面図

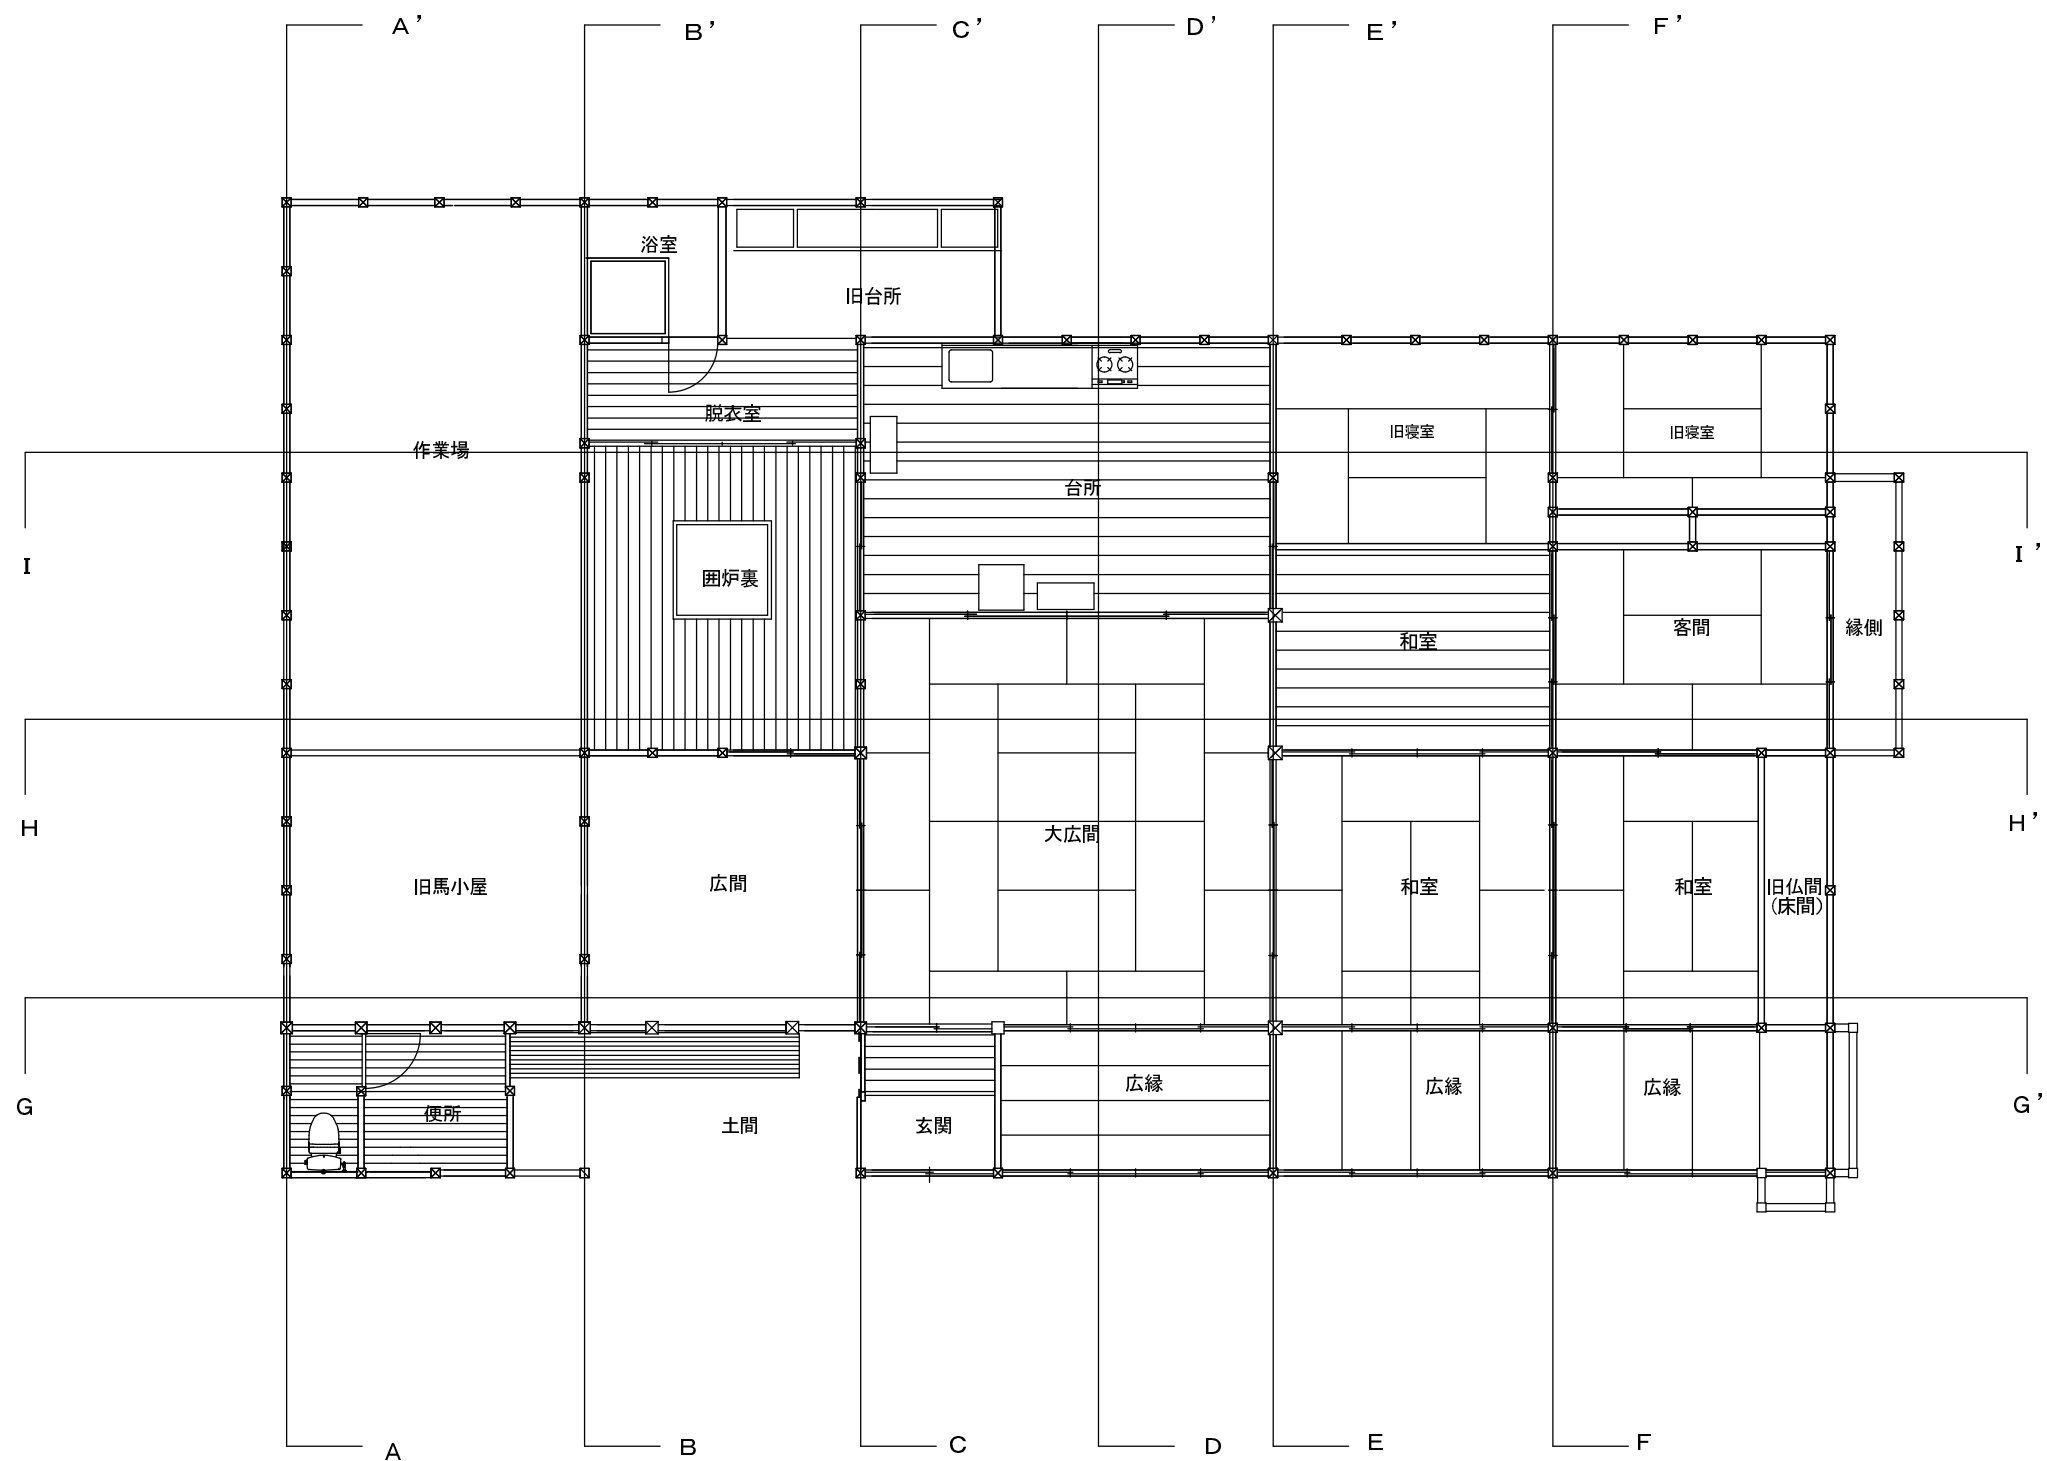


1 階平面図（断面図作図箇所表示）

	おおかみこどもの花の家	株式会社リモデル・コラボ二級建築士事務所 富山県知事登録第(1)2119号 〒939-8211 富山市二口町1丁目1-5 TEL.076-424-0011 FAX076-422-6001 E-mail murotani@remodel-collabo.co.jp		DRAW. 室谷 外幸	
				S=1/50	

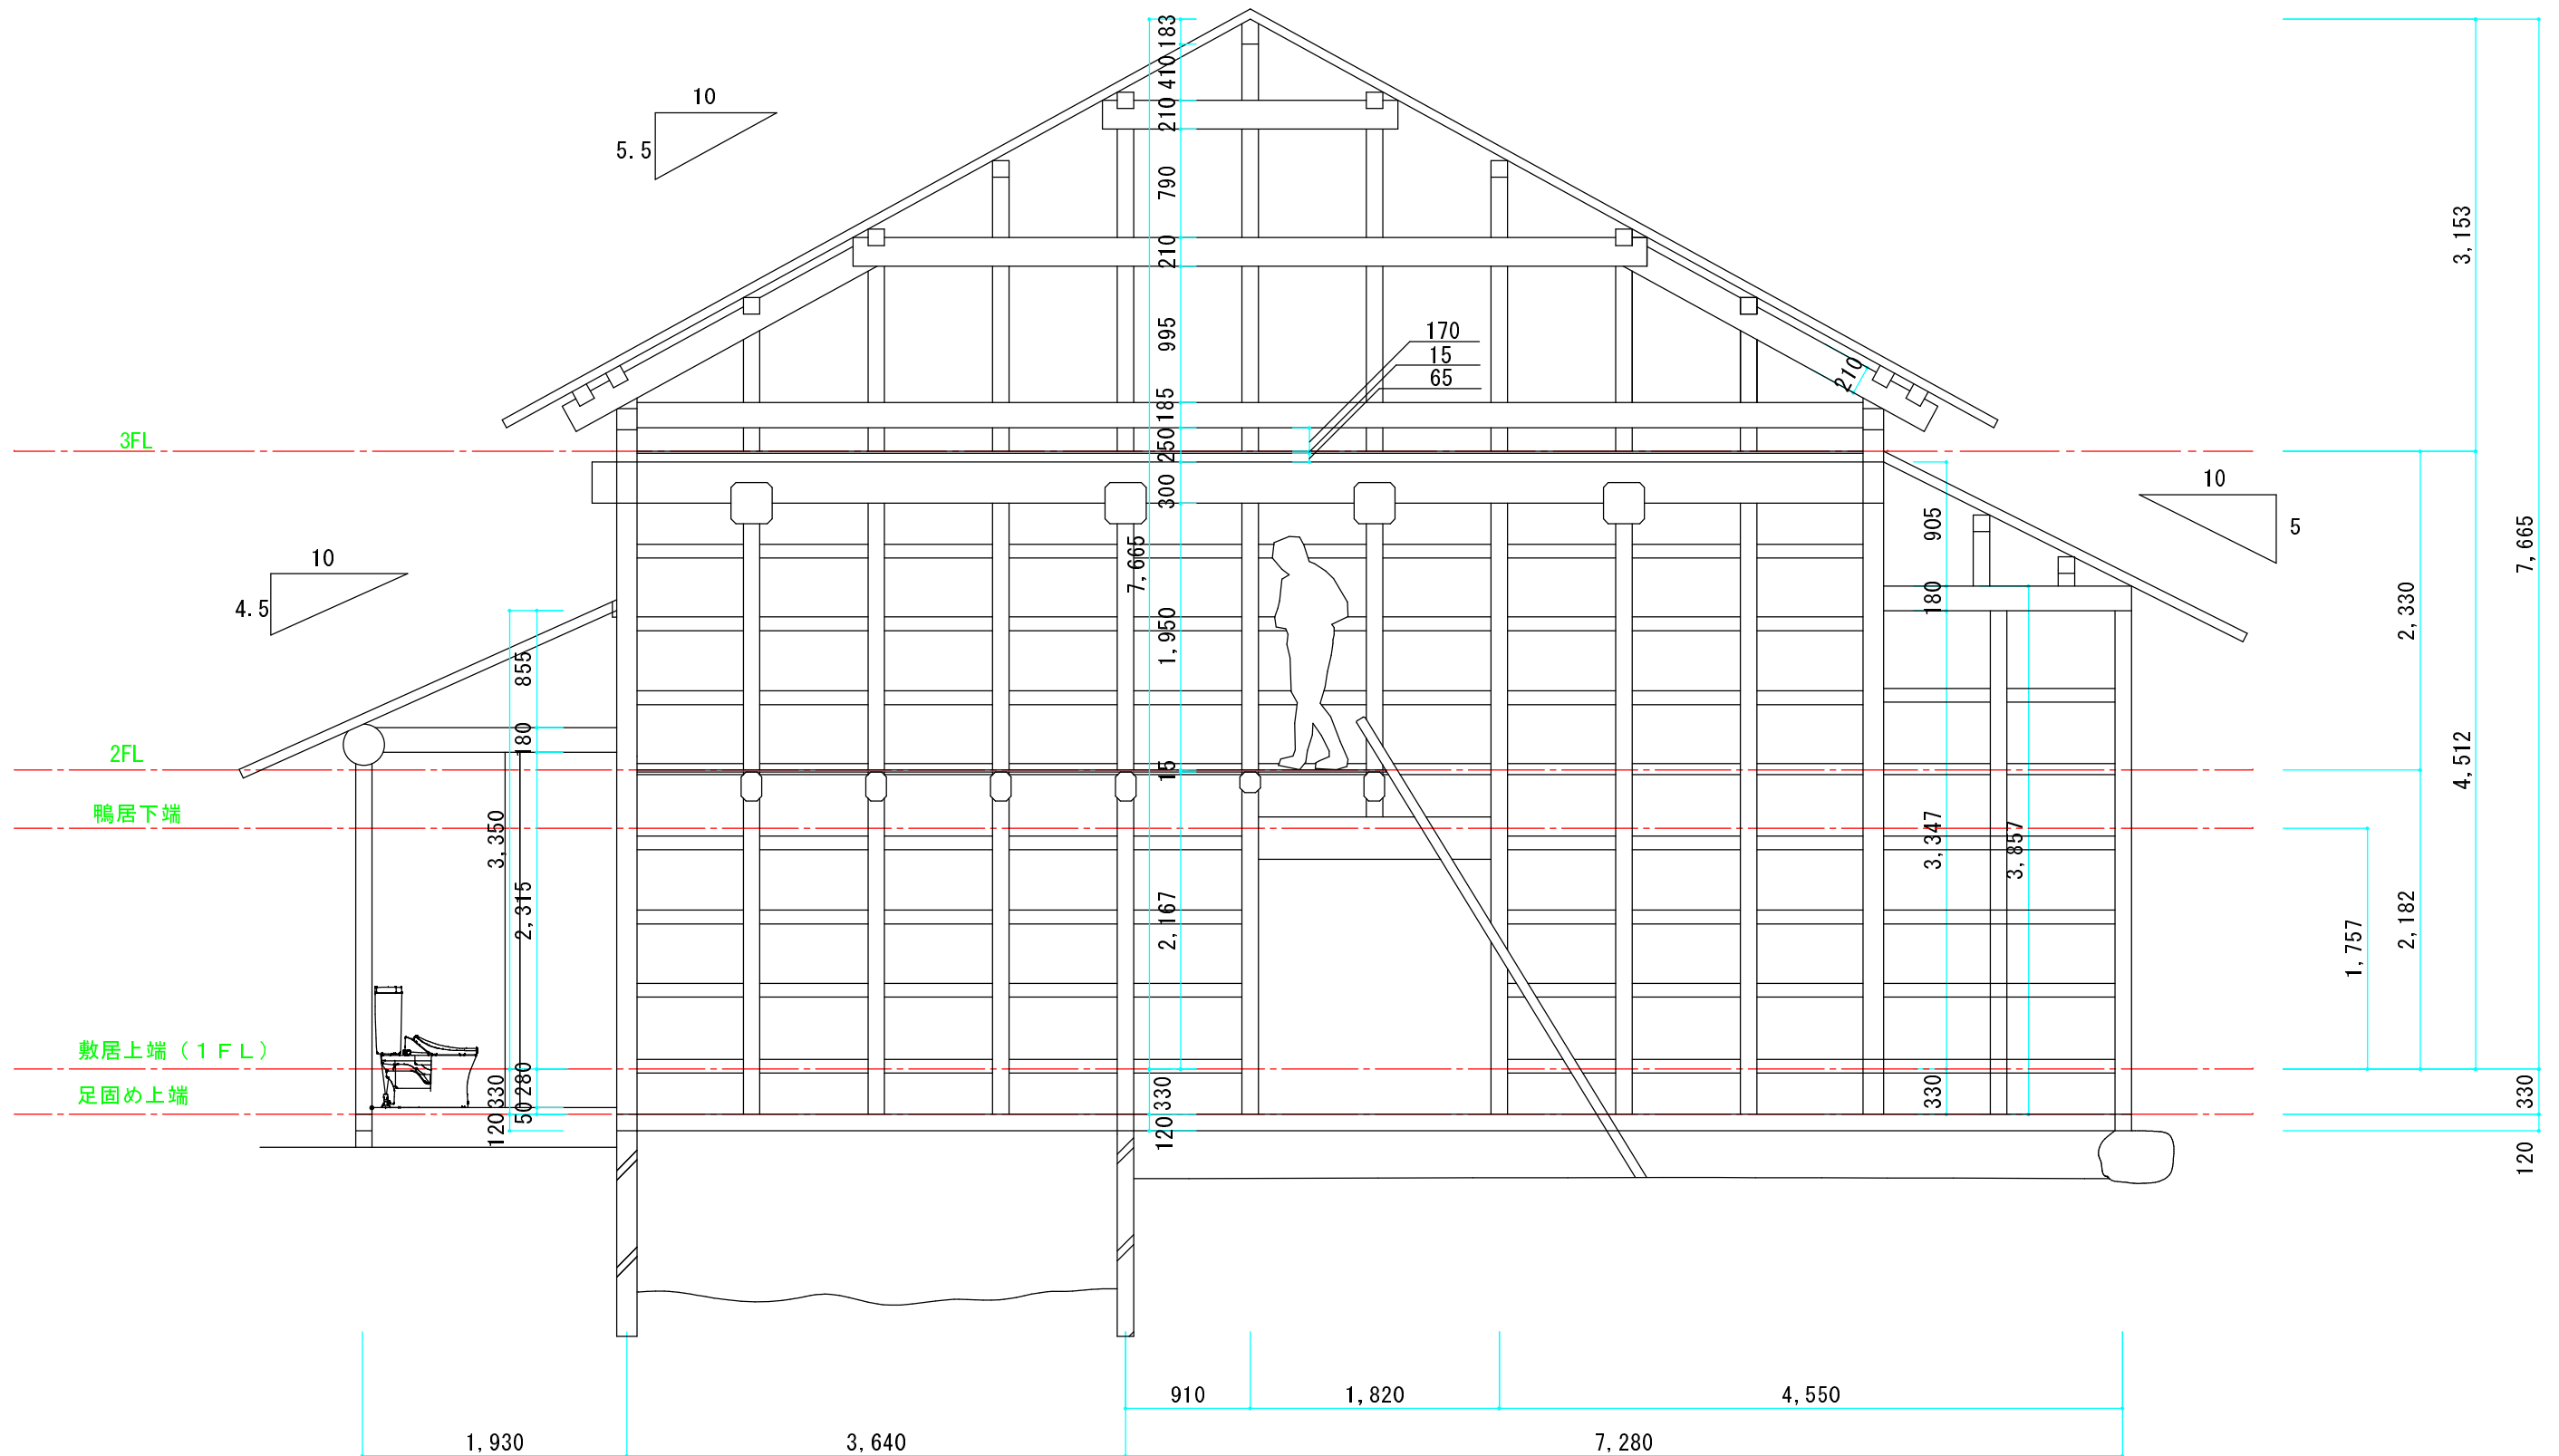


A-A' 断面図

おおかみこどもの花の家		株式会社リモデル・コラボ二級建築士事務所 富山県知事登録第(1)2119号 〒939-8211 富山市二口町1丁目1-5 TEL.076-424-0011 FAX076-422-6001 E-mail murotani@remodel-collabo.co.jp	DRAW. 室谷 外幸	
			S=1/50	

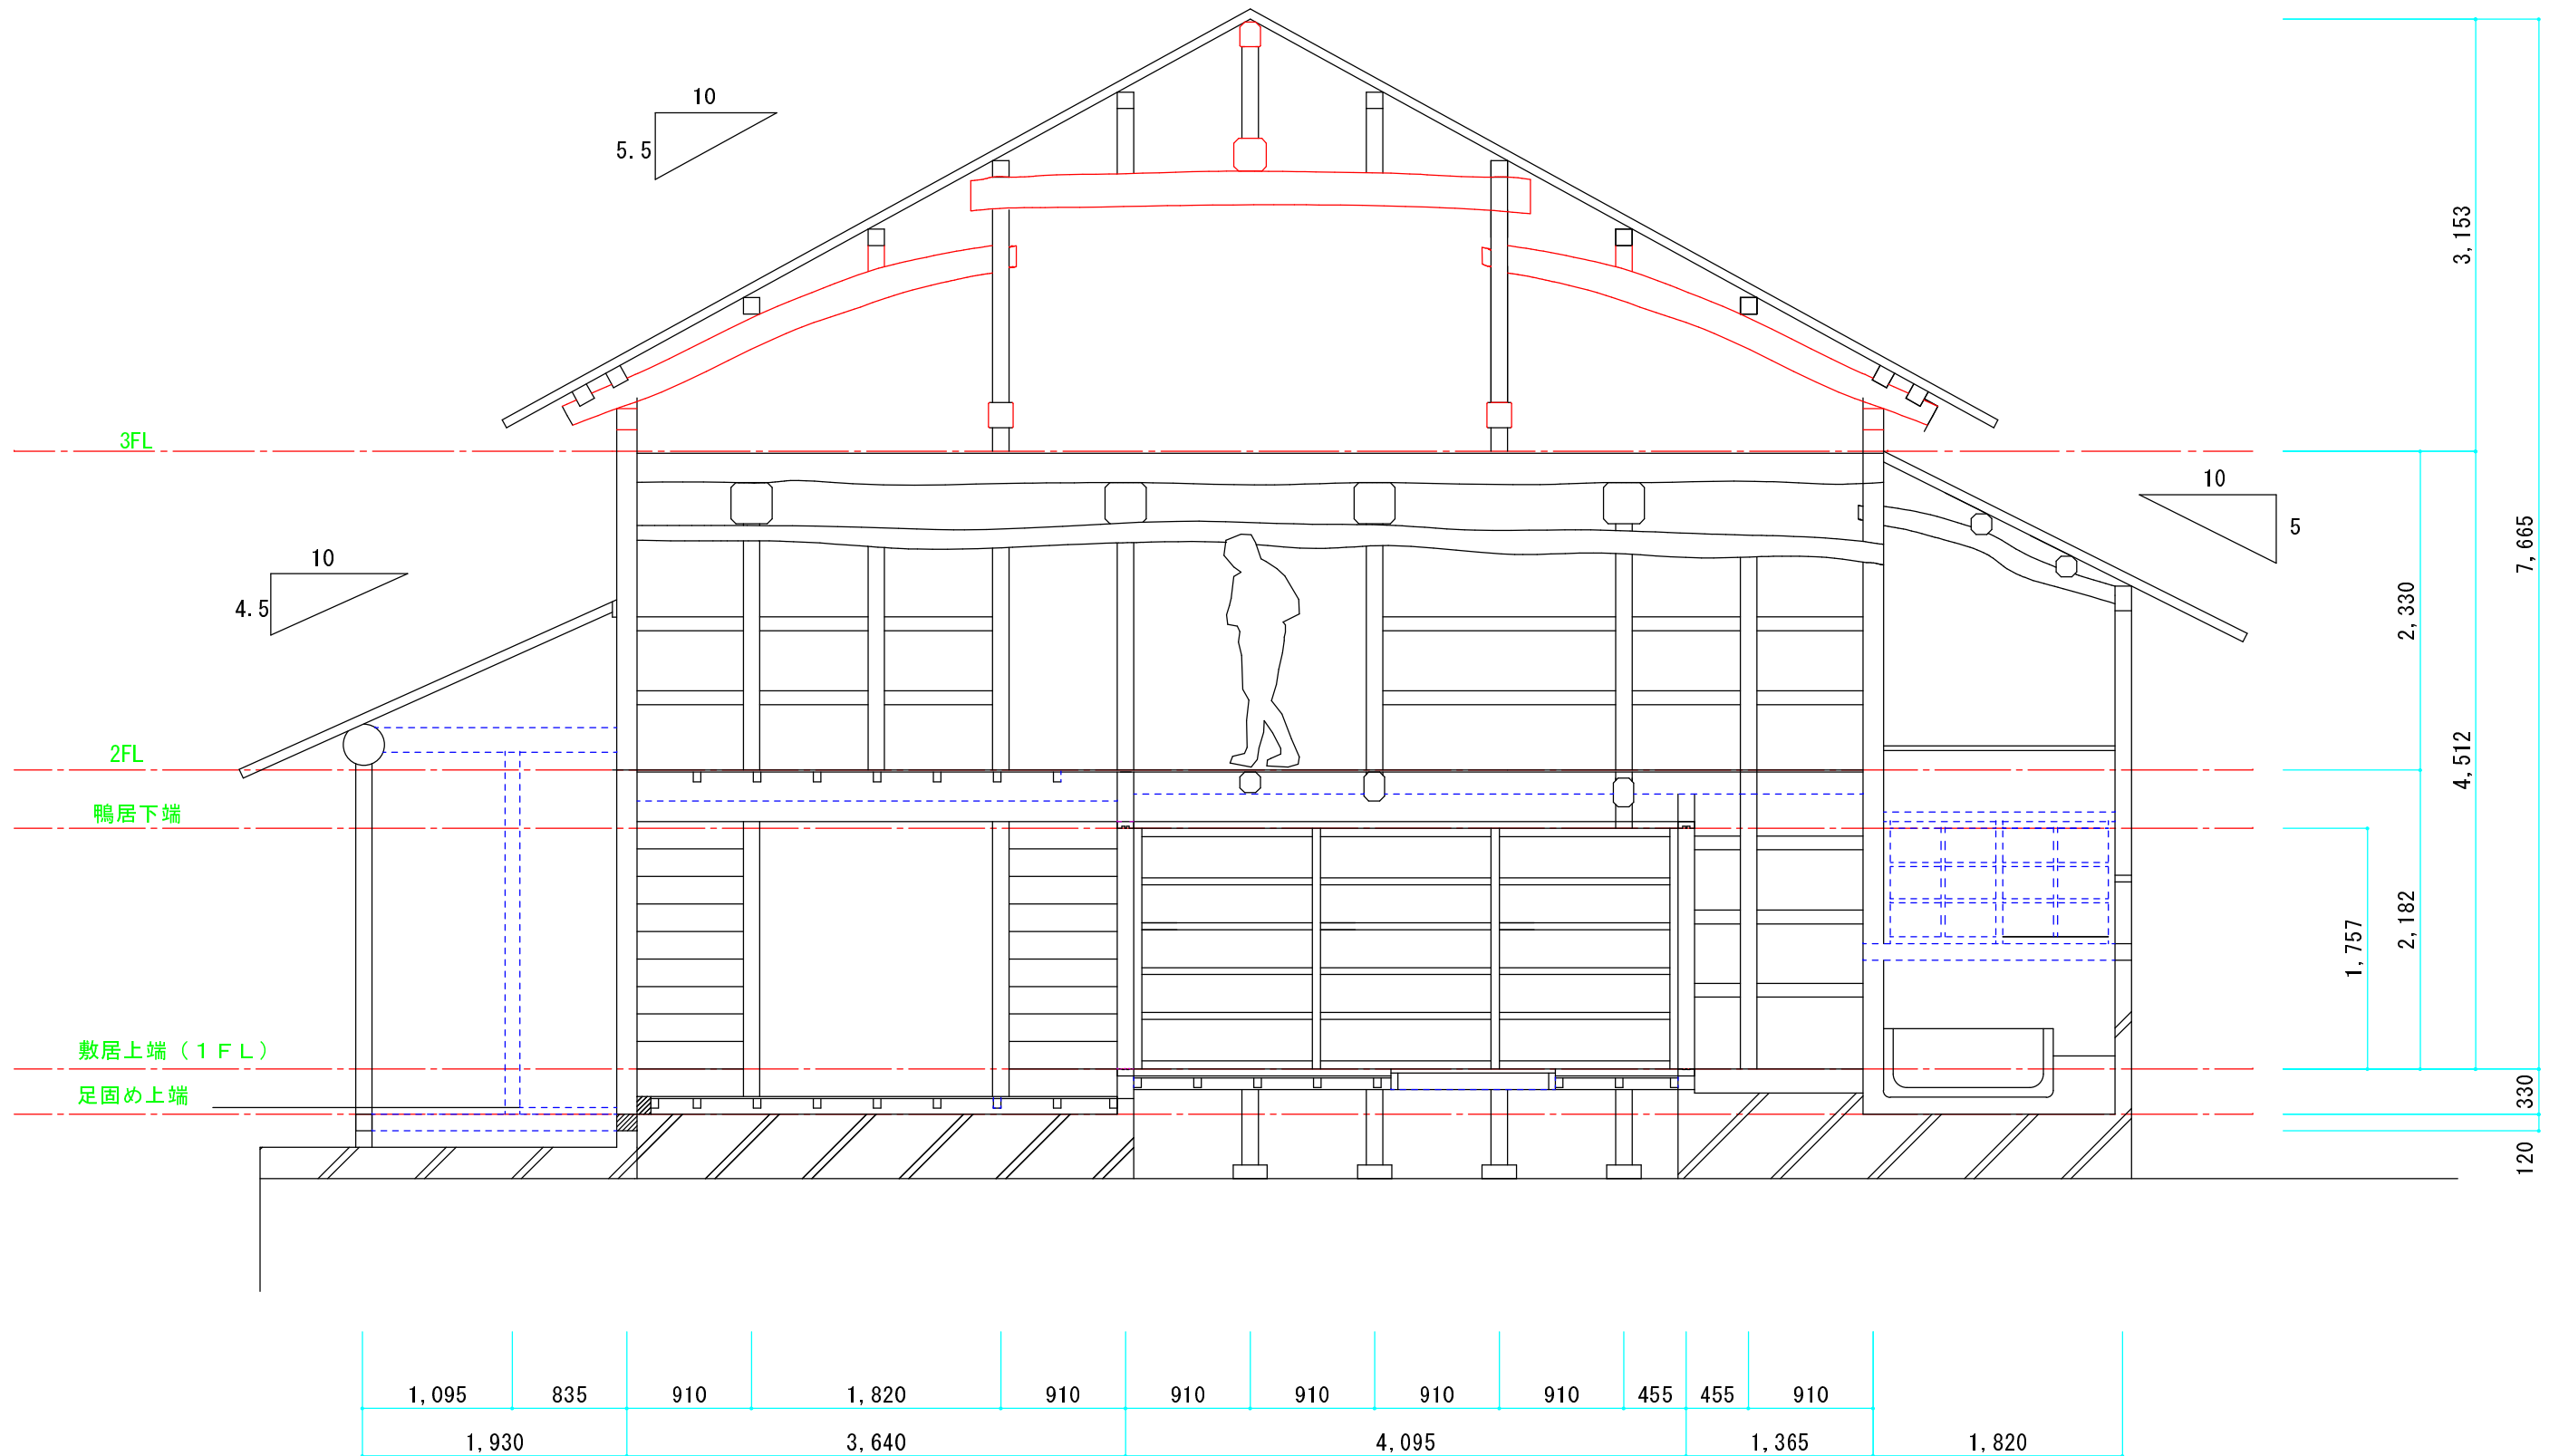


B－B’ 断面図

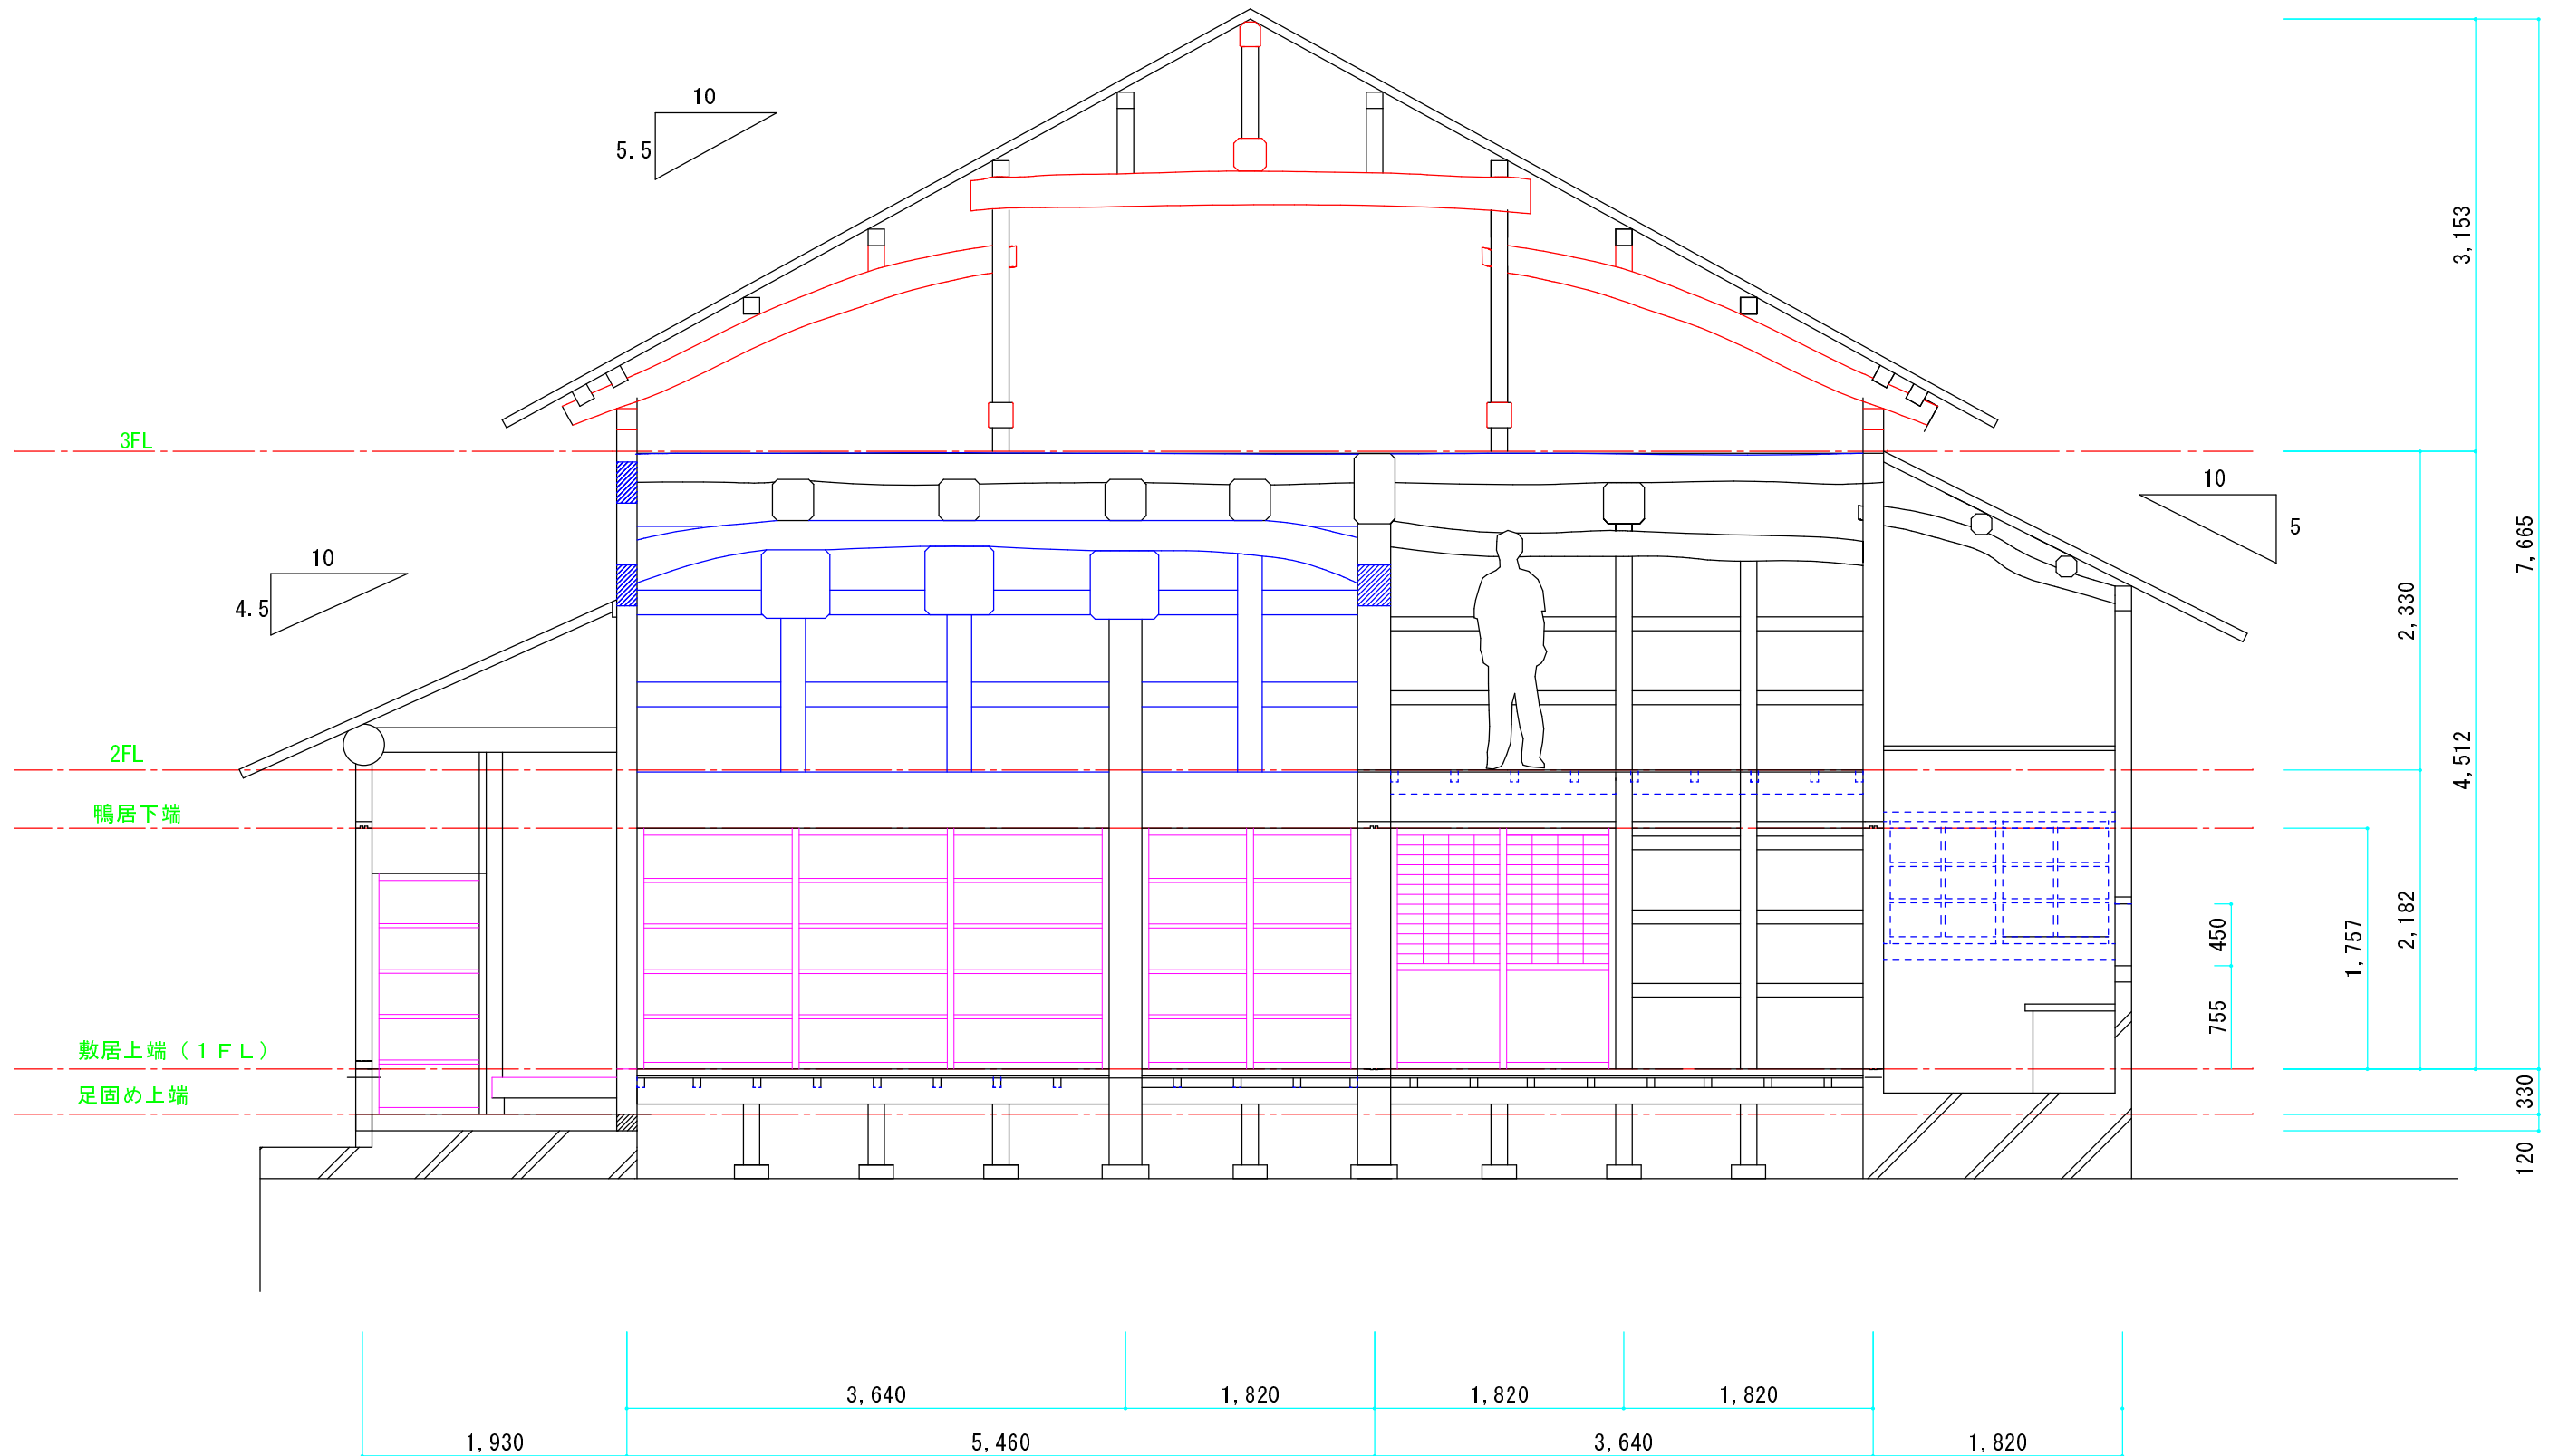


C - C' 断面図

おおかみこどもの花の家		株式会社リモデル・コラボ二級建築士事務所 富山県知事登録第 (1) 2119号 〒939-8211 富山市二口町1丁目1-5 TEL.076-424-0011 FAX076-422-6001 E-mail murotani@remodel-collabo.co.jp	DRAW. 室谷 外幸	
			S=1/50	

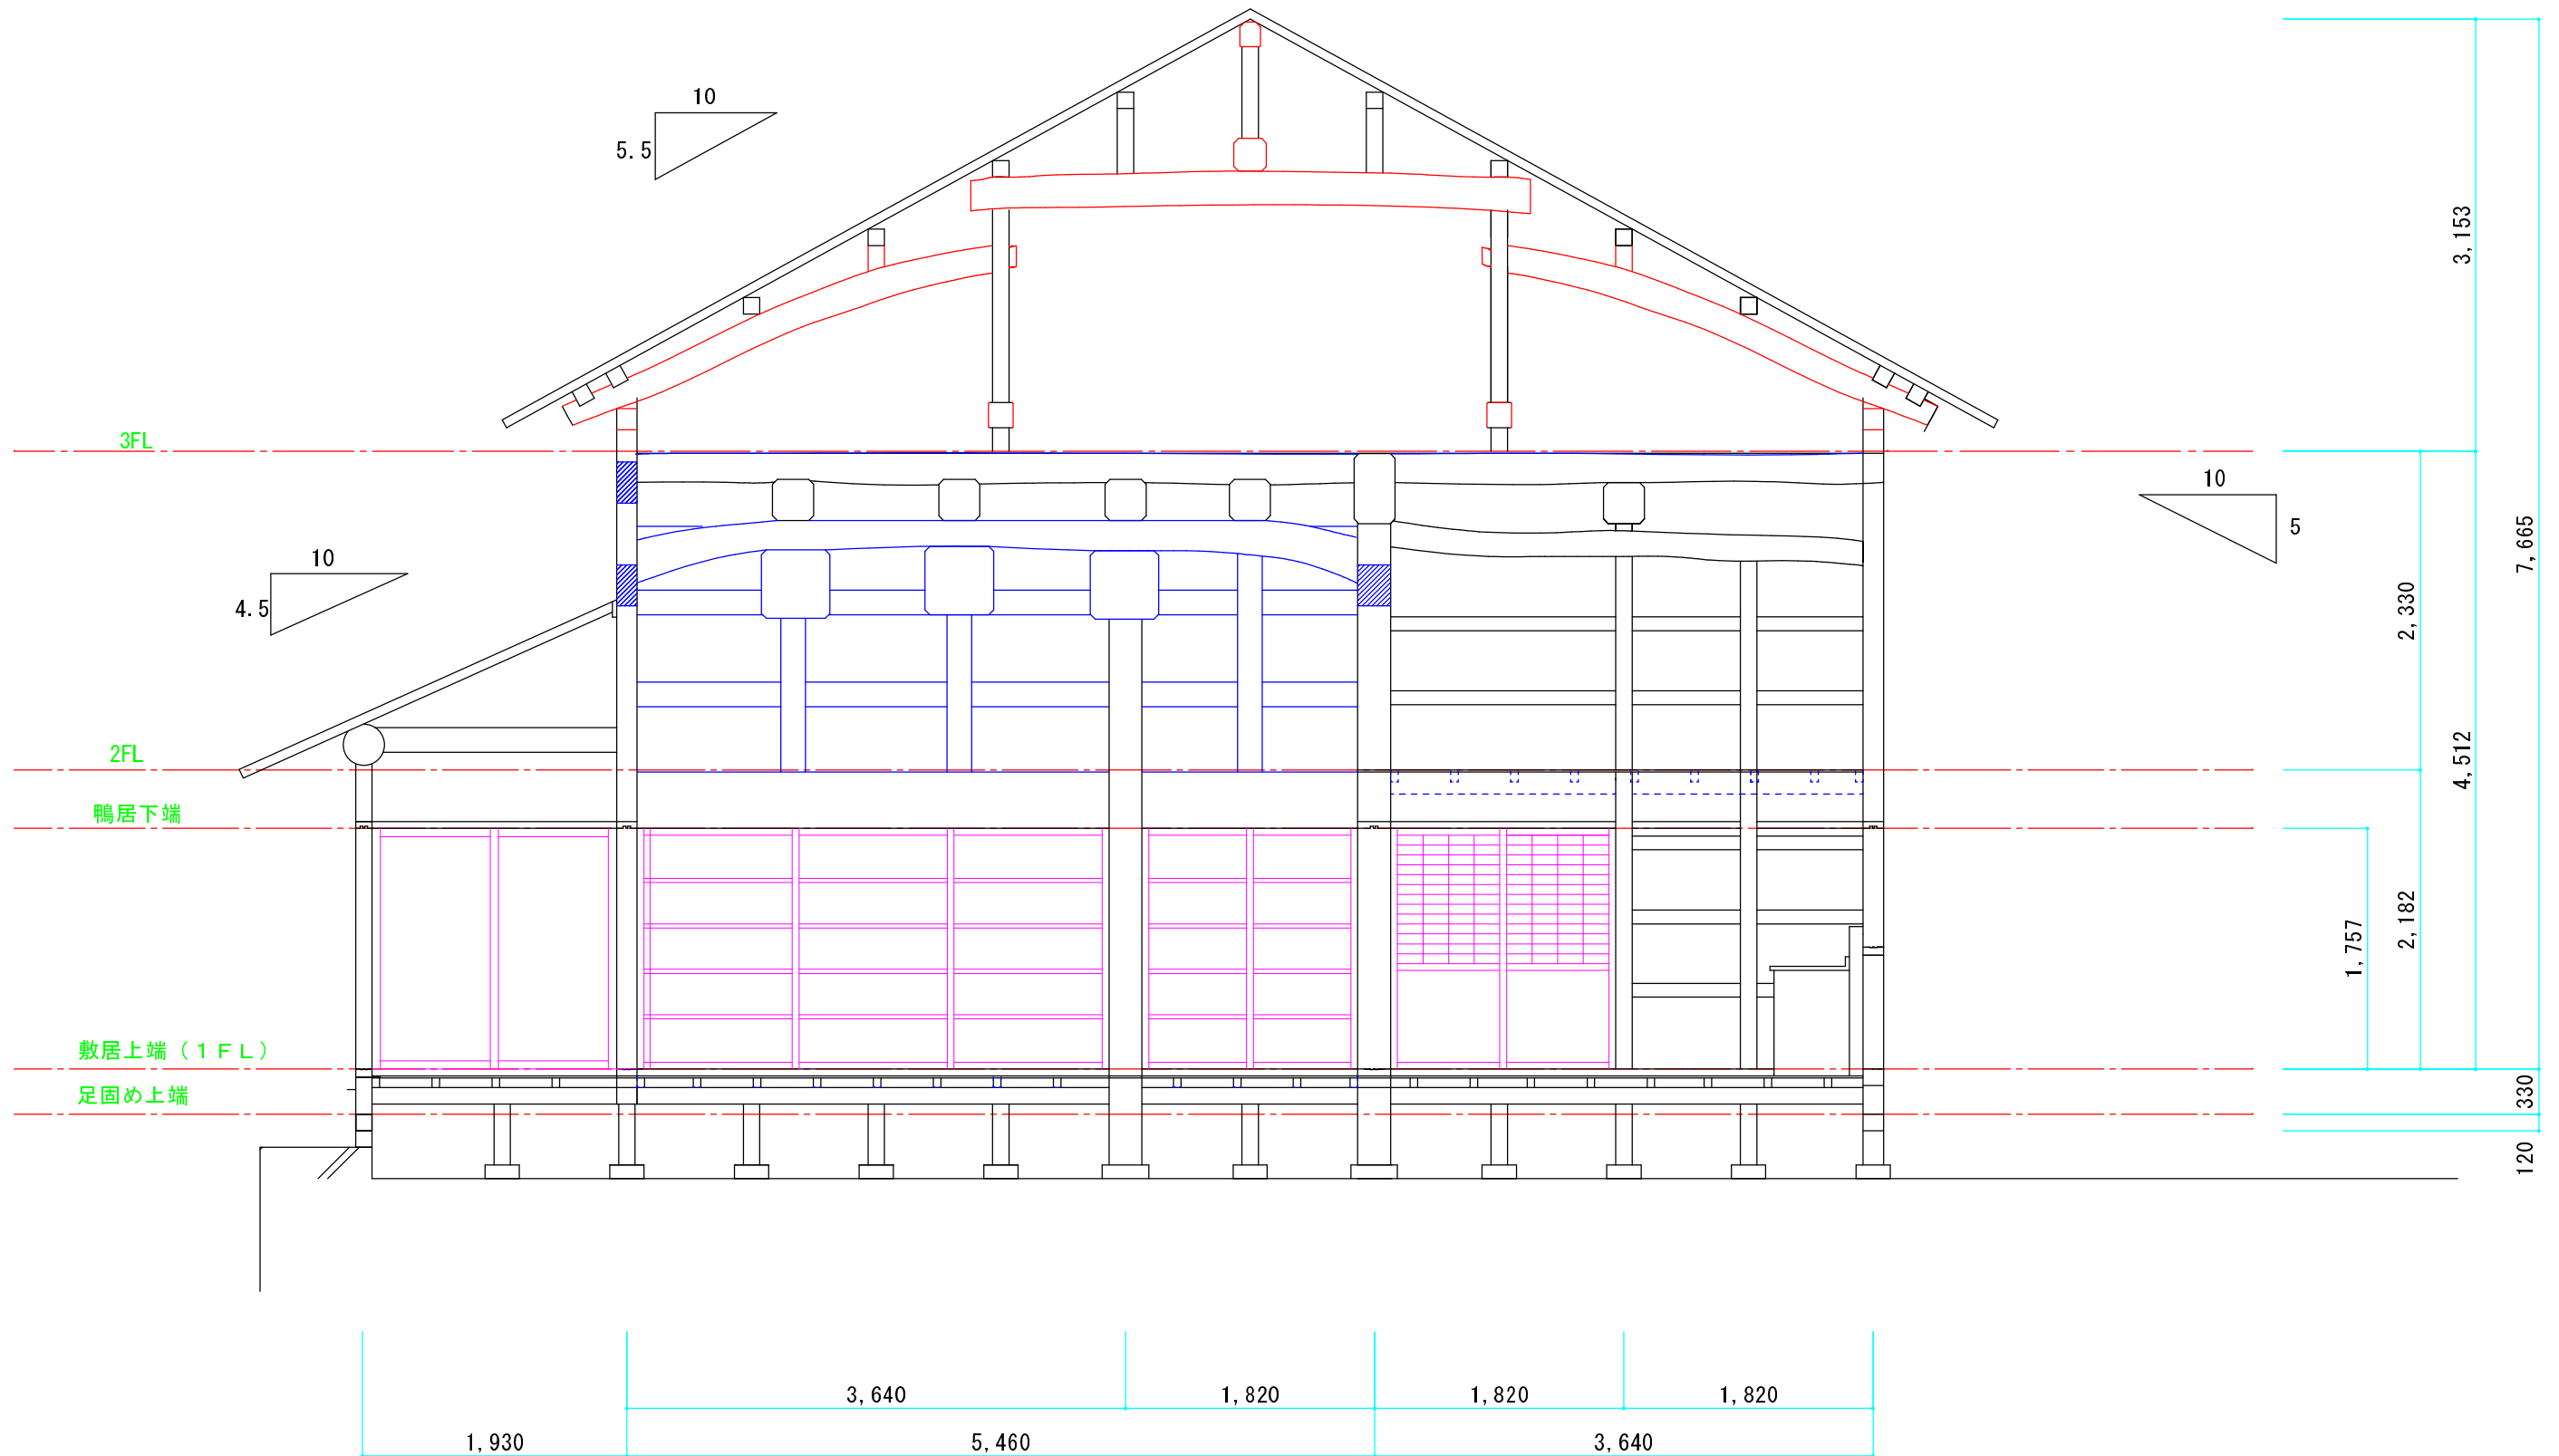


D－D' 断面図

	おおかみこどもの花の家	株式会社リモデル・コラボ二級建築士事務所 富山県知事登録第(1)2119号 〒939-8211 富山市二口町1丁目1-5 TEL.076-424-0011 FAX076-422-6001 E-mail murotani@remodel-collabo.co.jp		DRAW. 室谷 外幸	
				S=1/50	

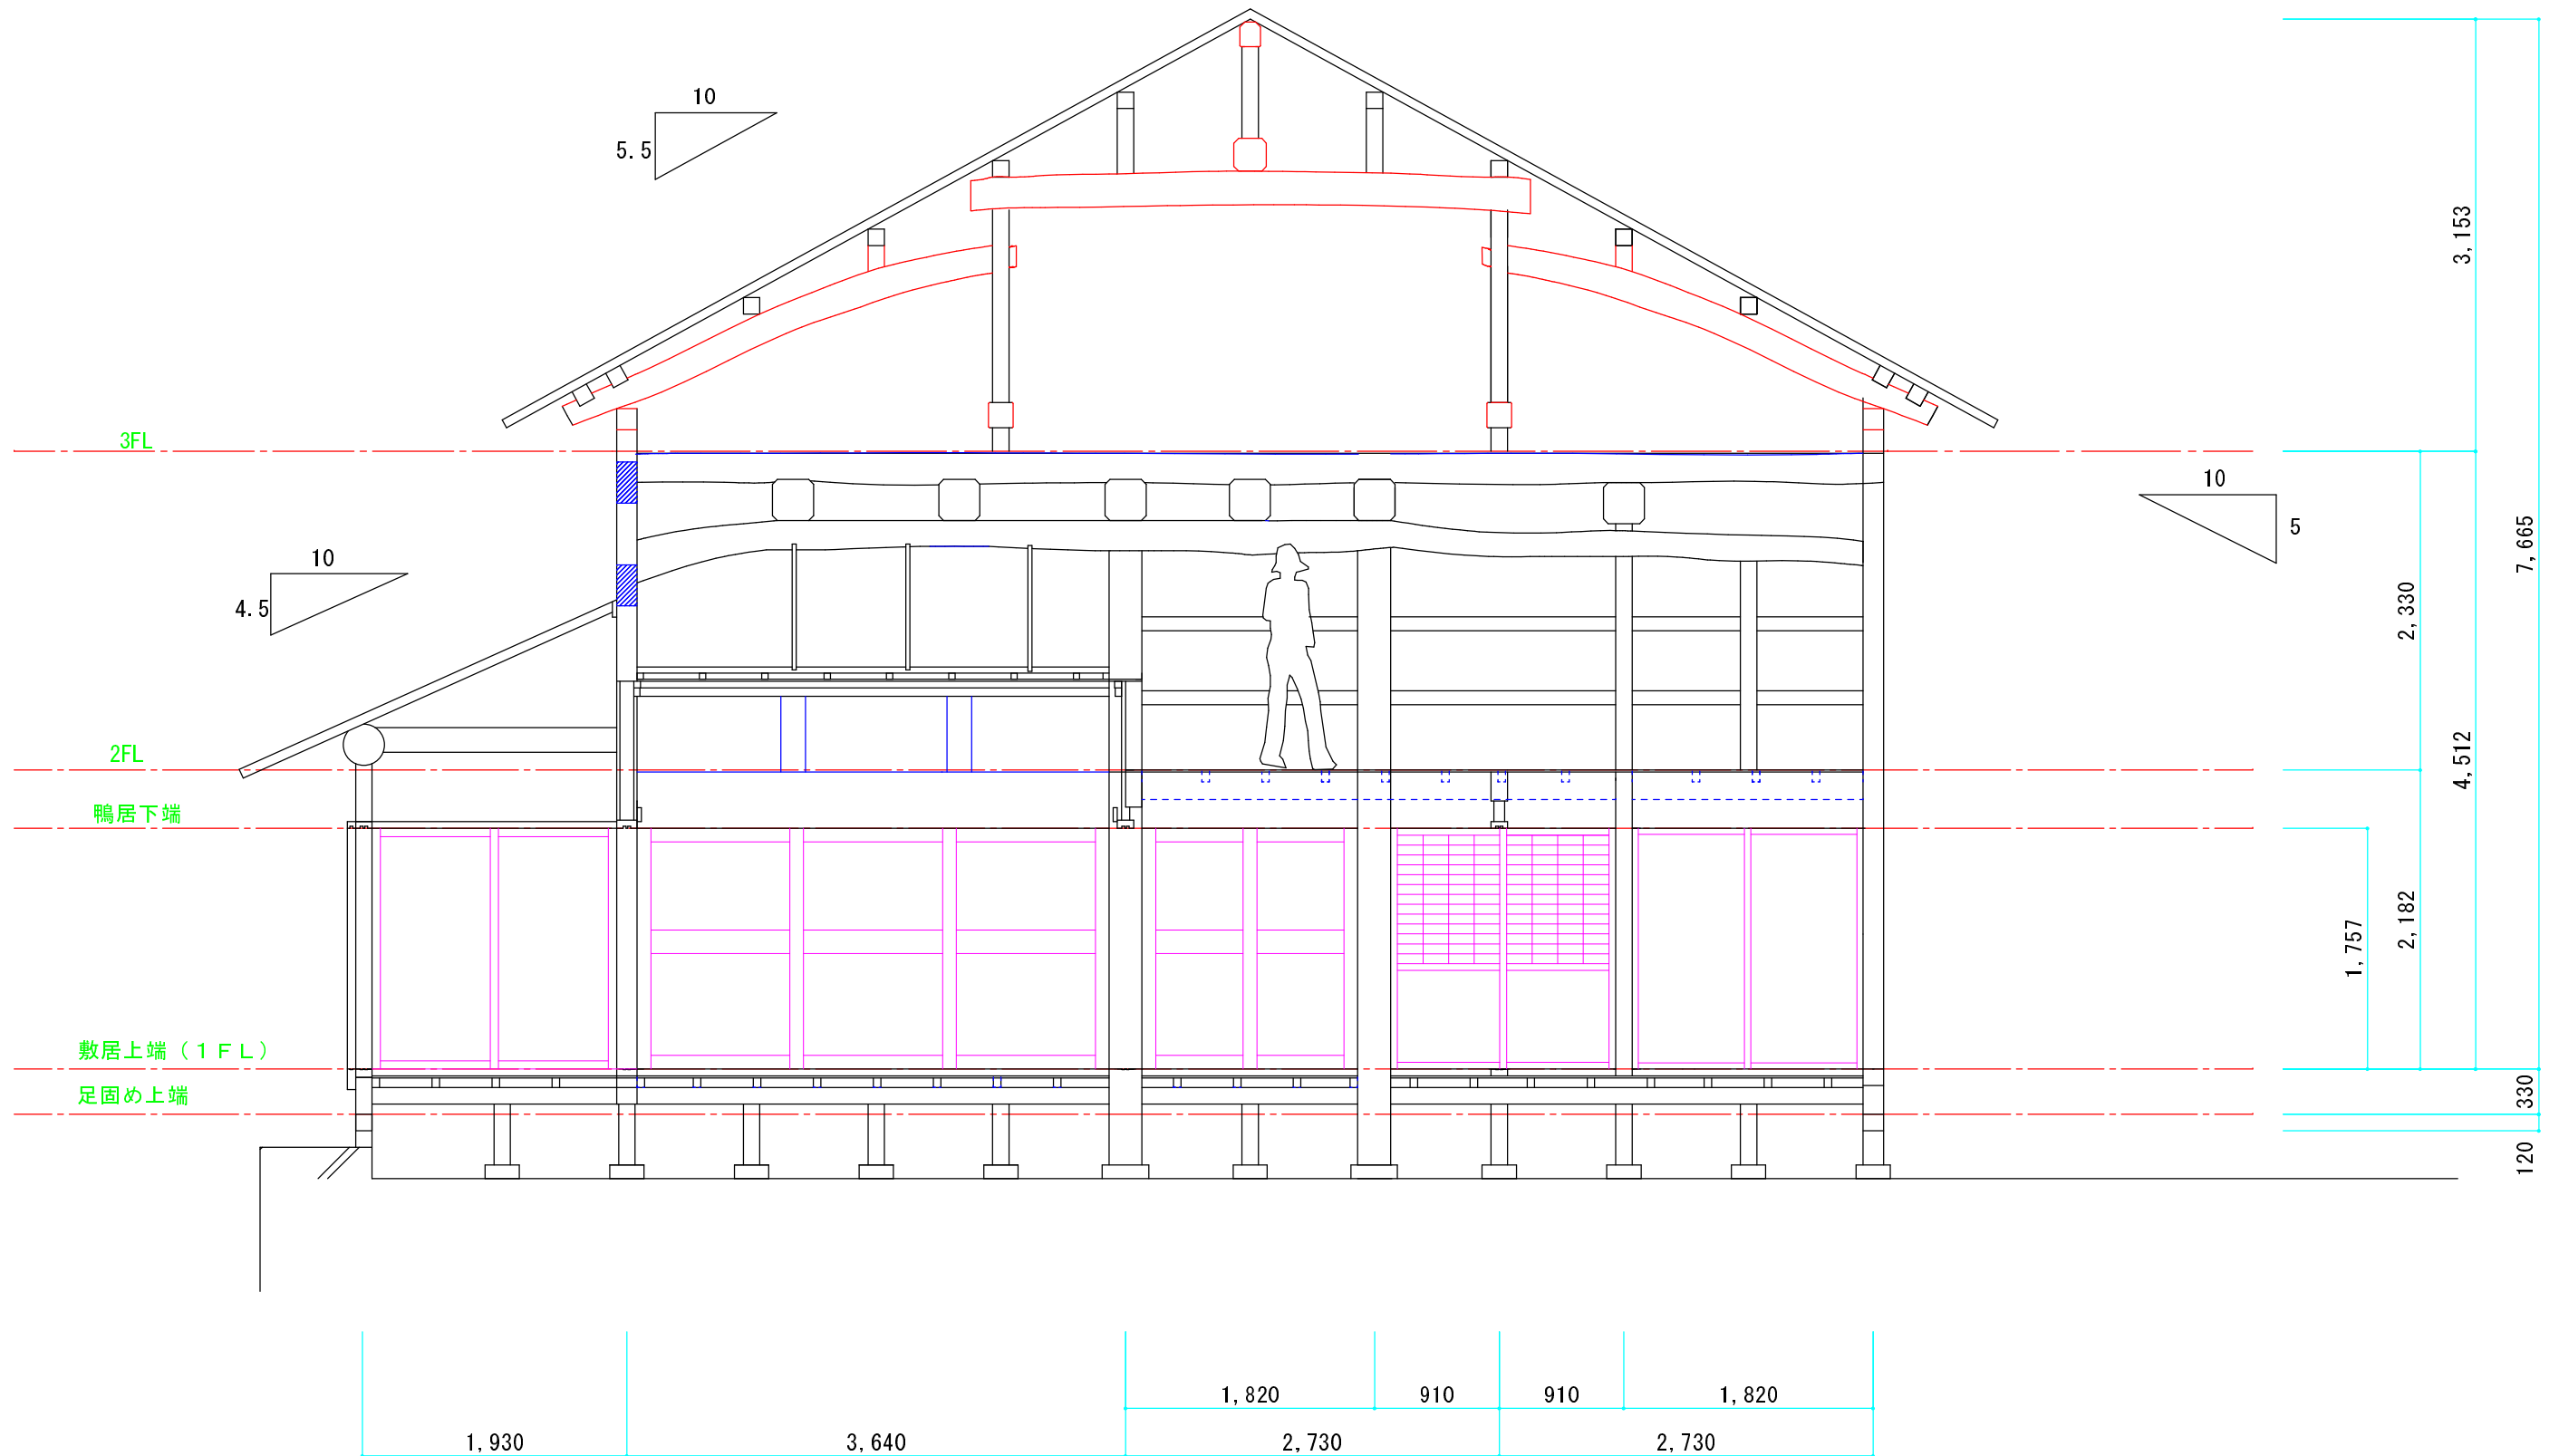


E - E' 断面図




	おおかみこどもの花の家	株式会社リモデル・コラボ二級建築士事務所 富山県知事登録第(1)2119号 〒939-8211 富山市二口町1丁目1-5 TEL.076-424-0011 FAX076-422-6001 E-mail murotani@remodel-collabo.co.jp		DRAW. 室谷 外幸	
				S=1/50	

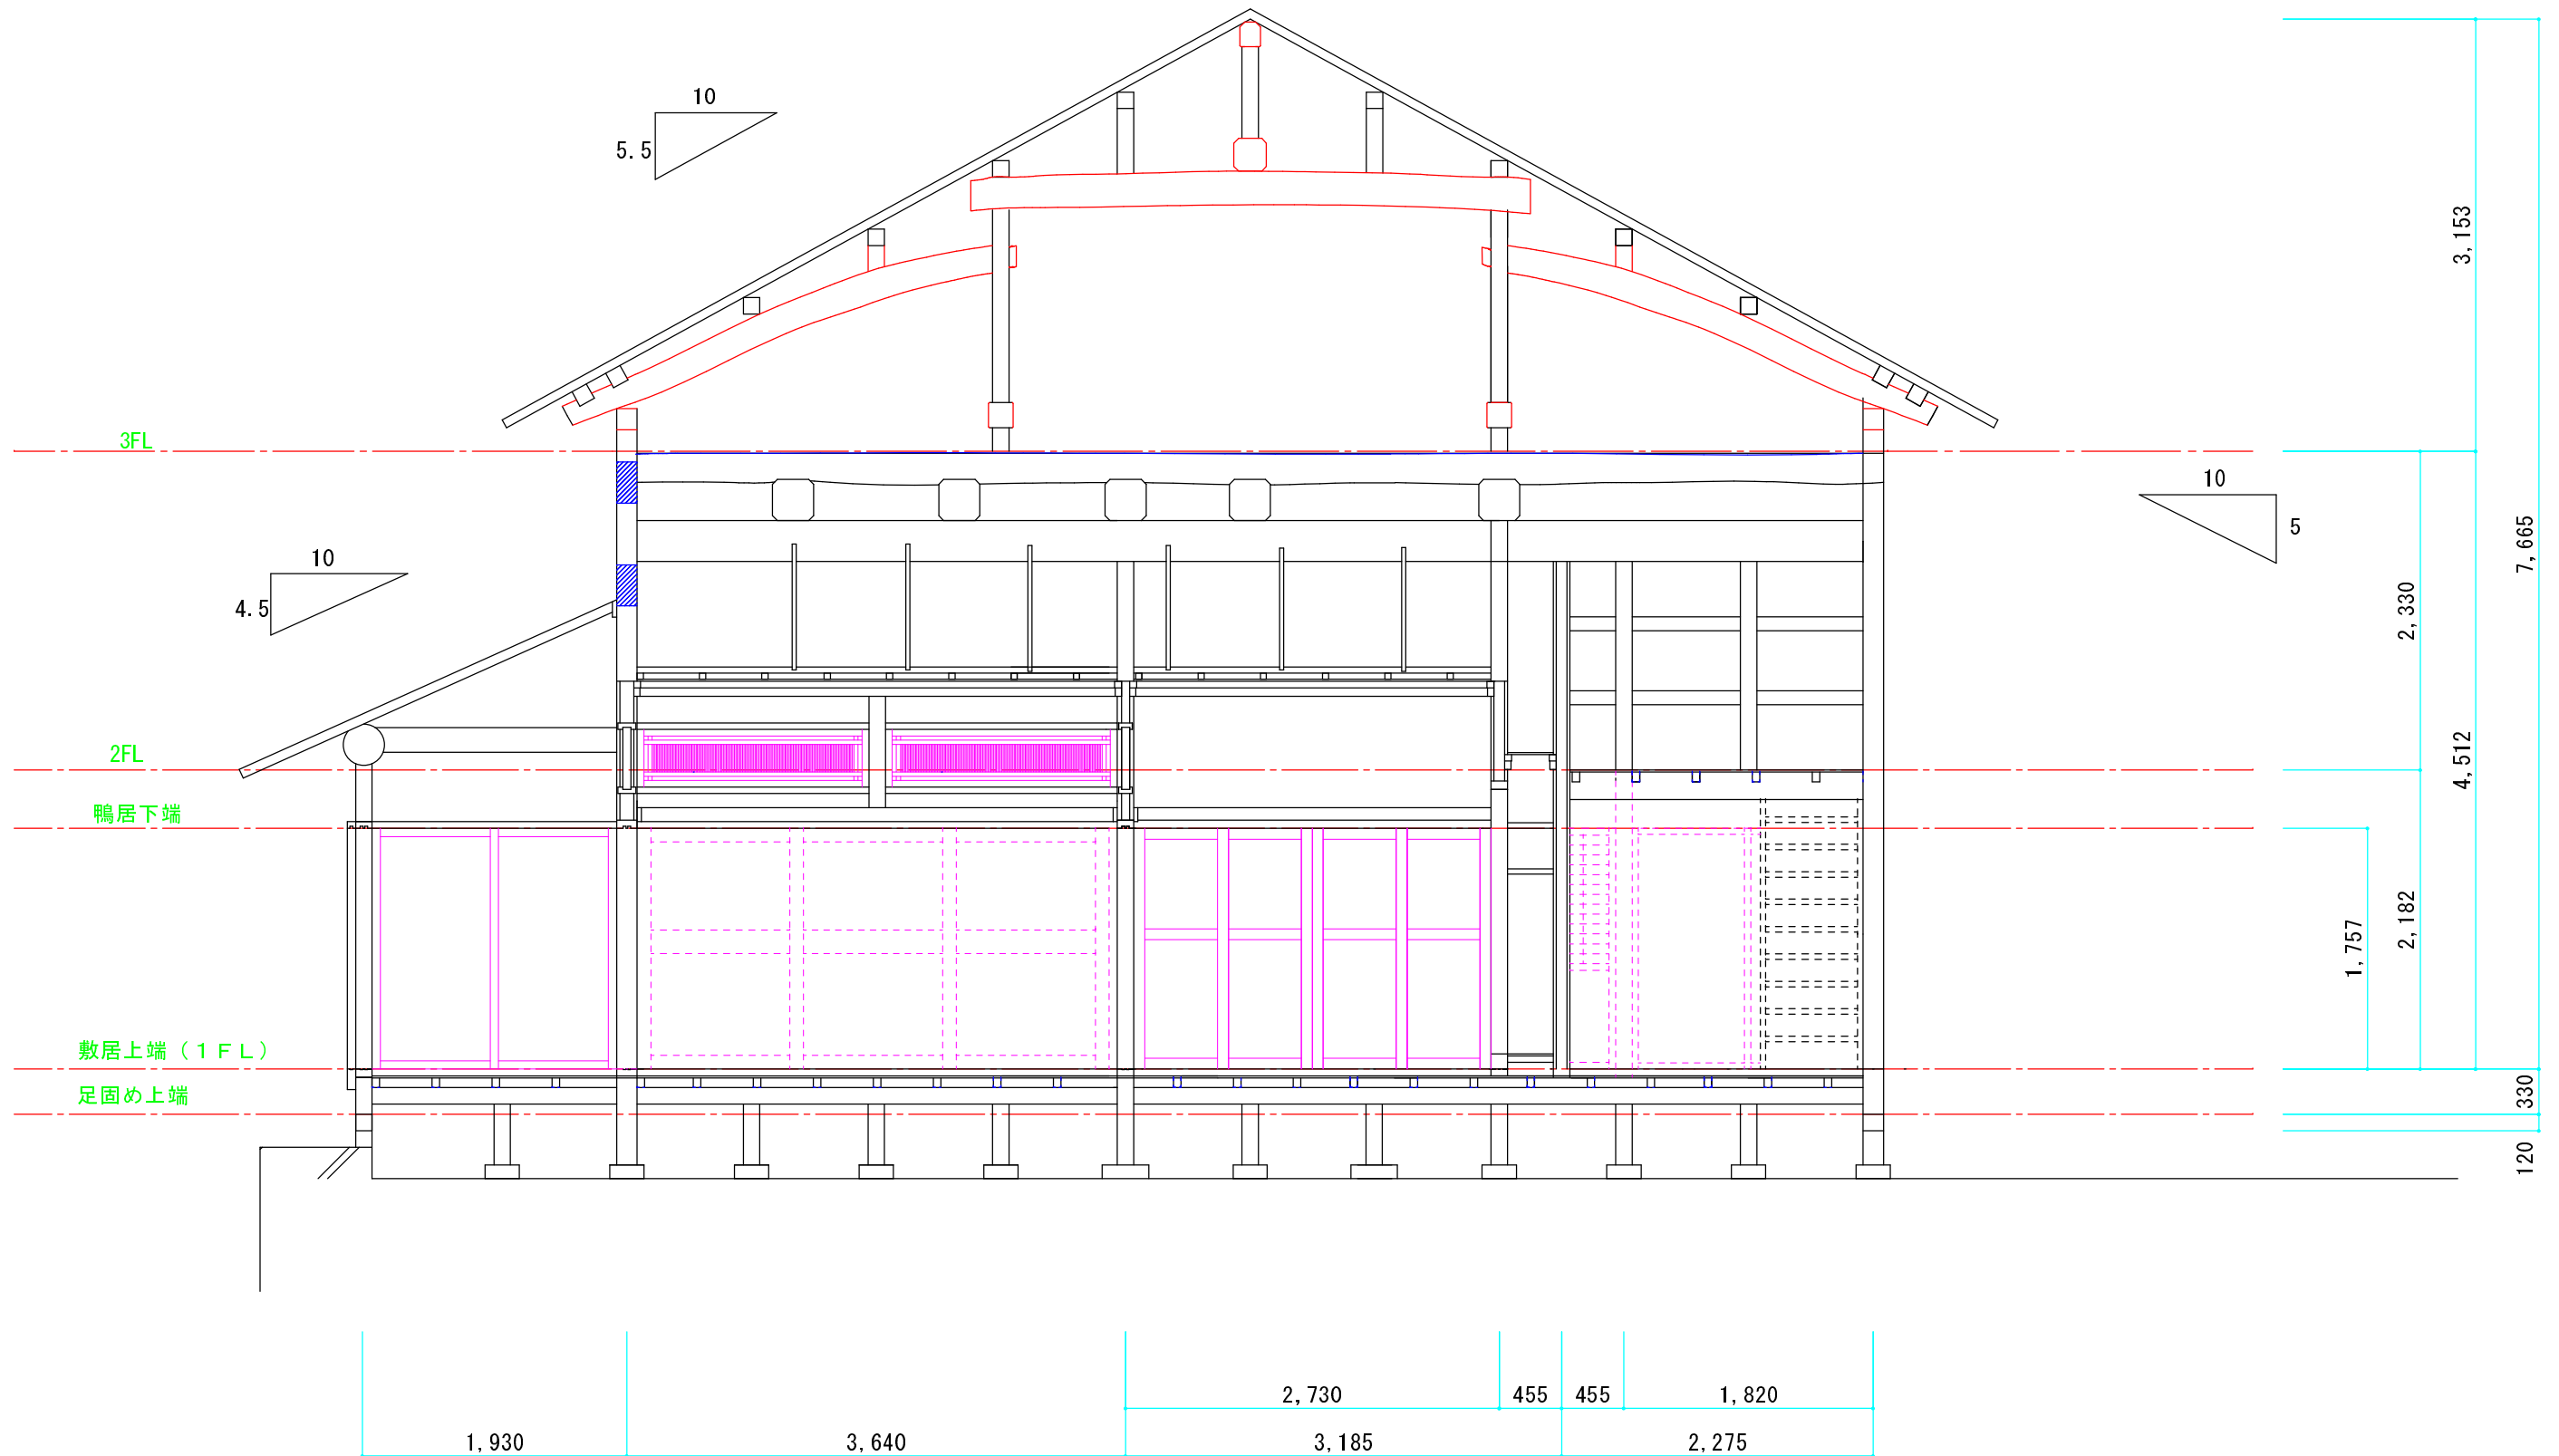




F - F' 断面図

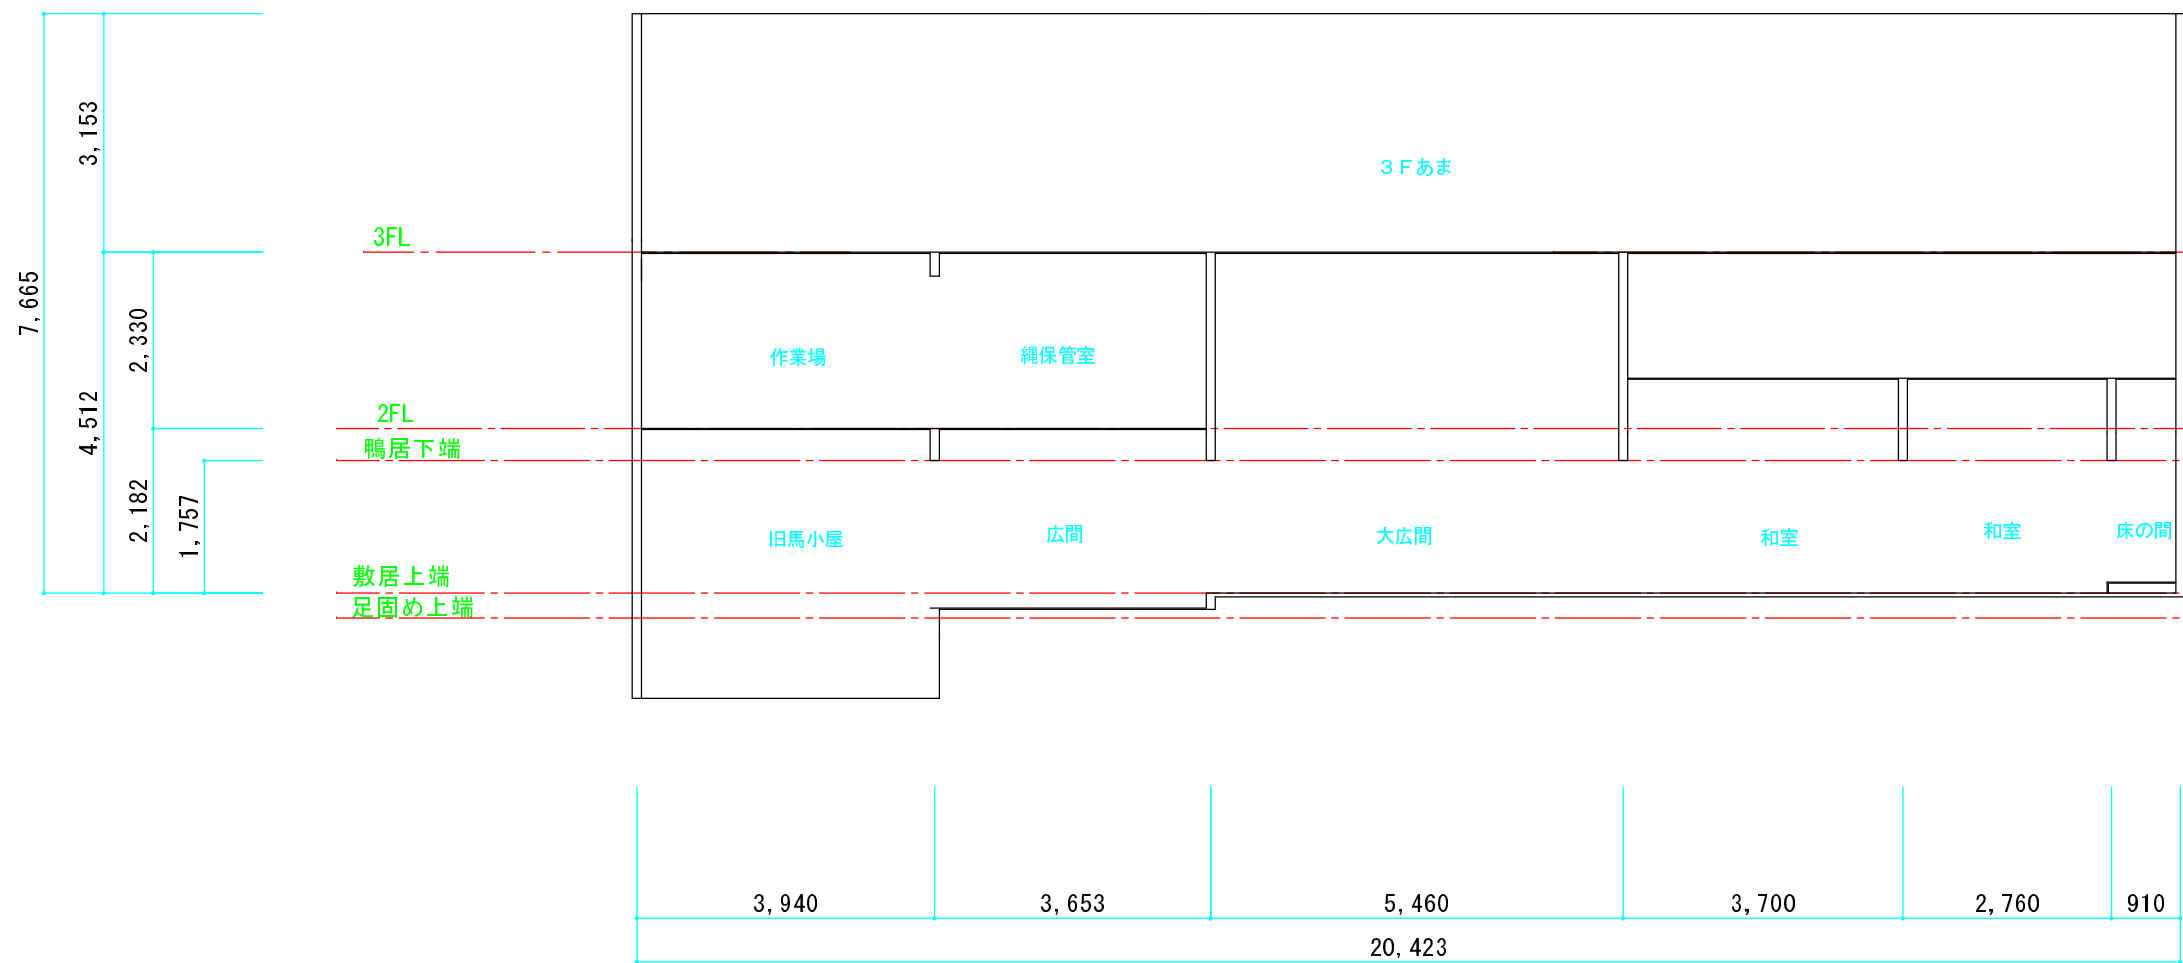

G－G’ 断面図

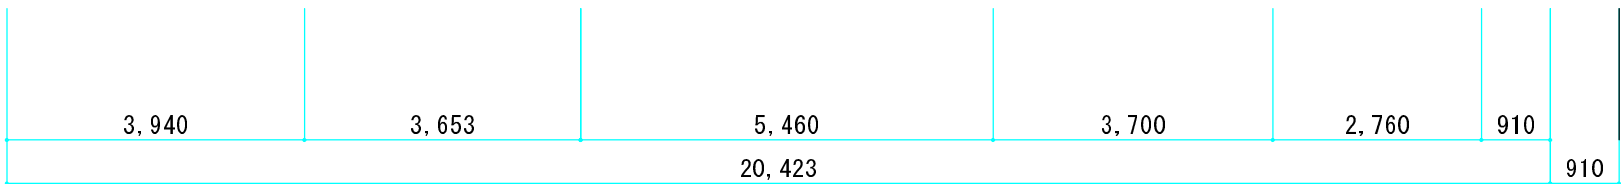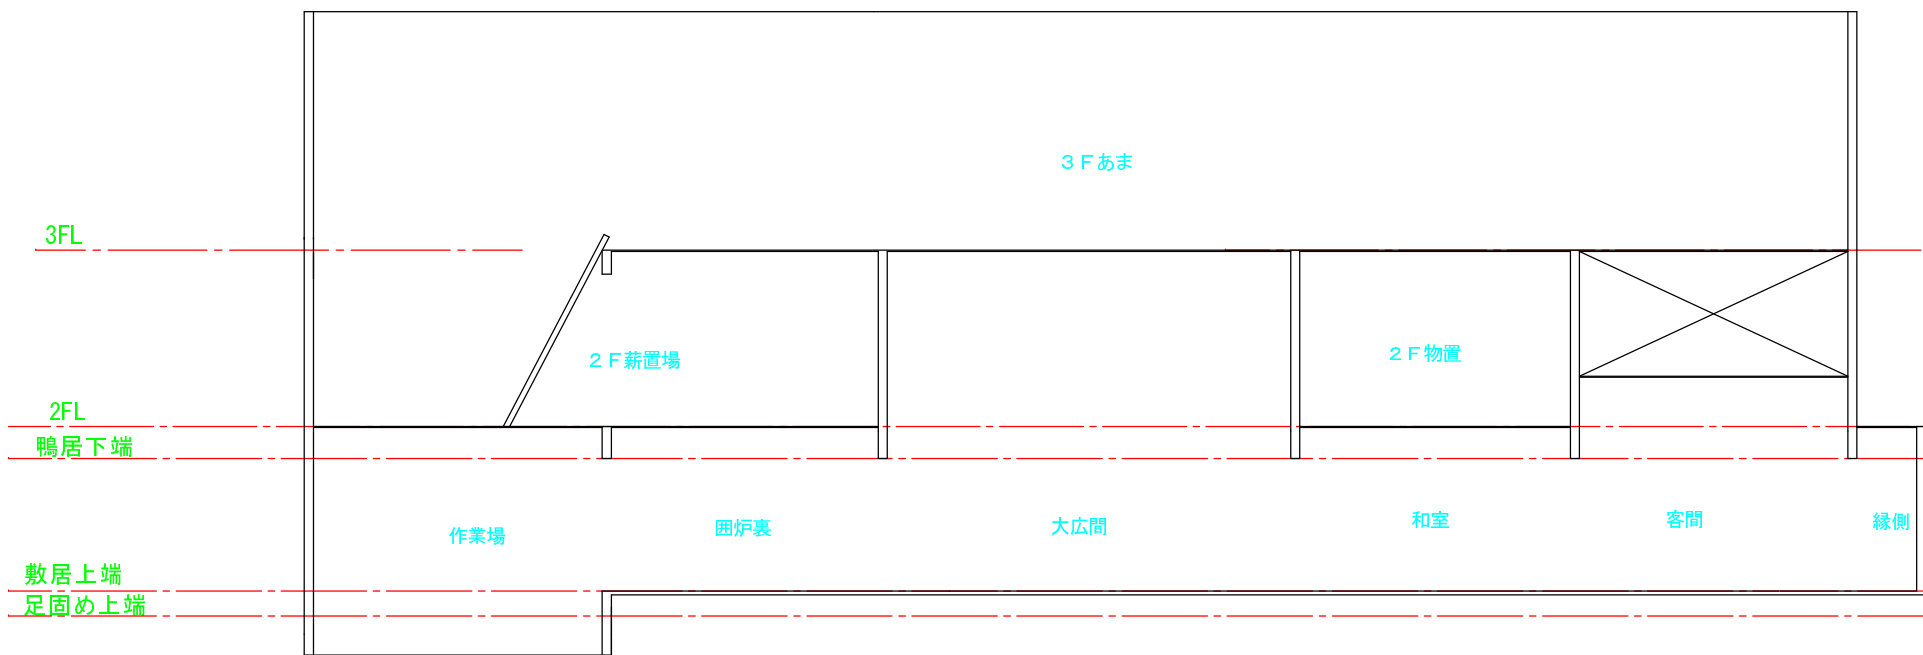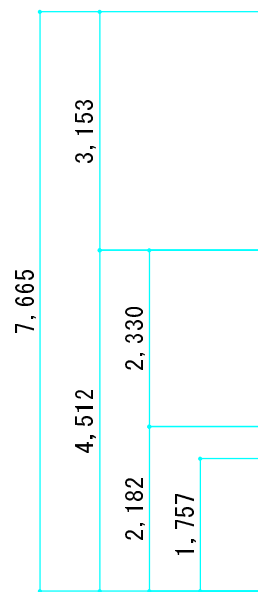

H－H’ 断面図

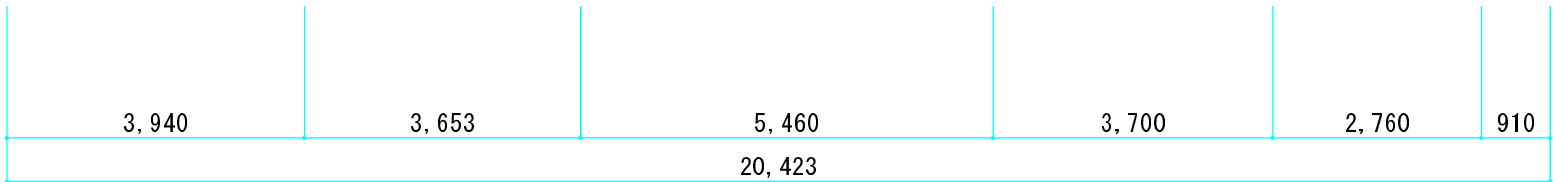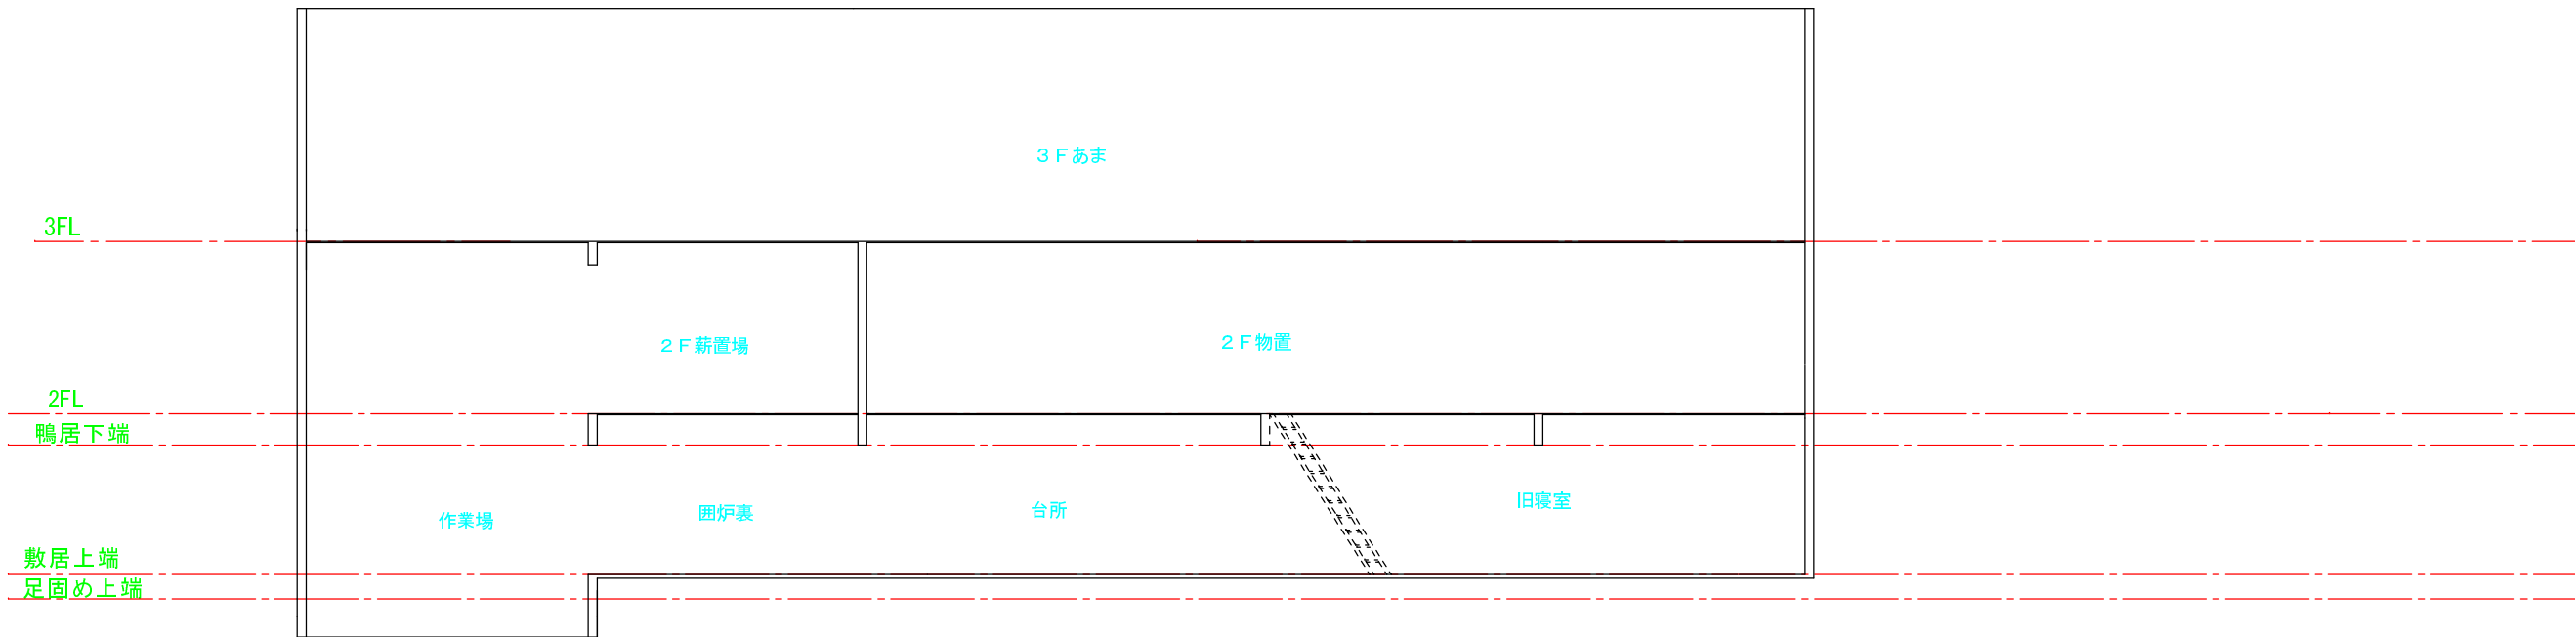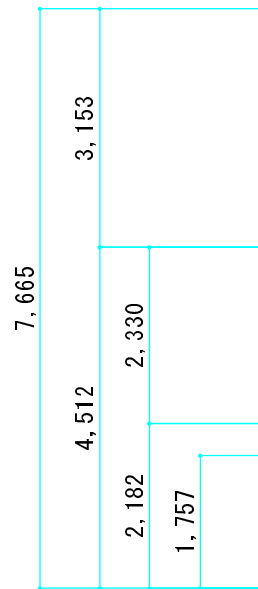

I - I' 断面図

